




Šķērsprofilā I Tips (nepilna segas konstrukcija)
Pk 00+00 - Pk 01+03
Ielas sarkanās līnijas
17.00 m

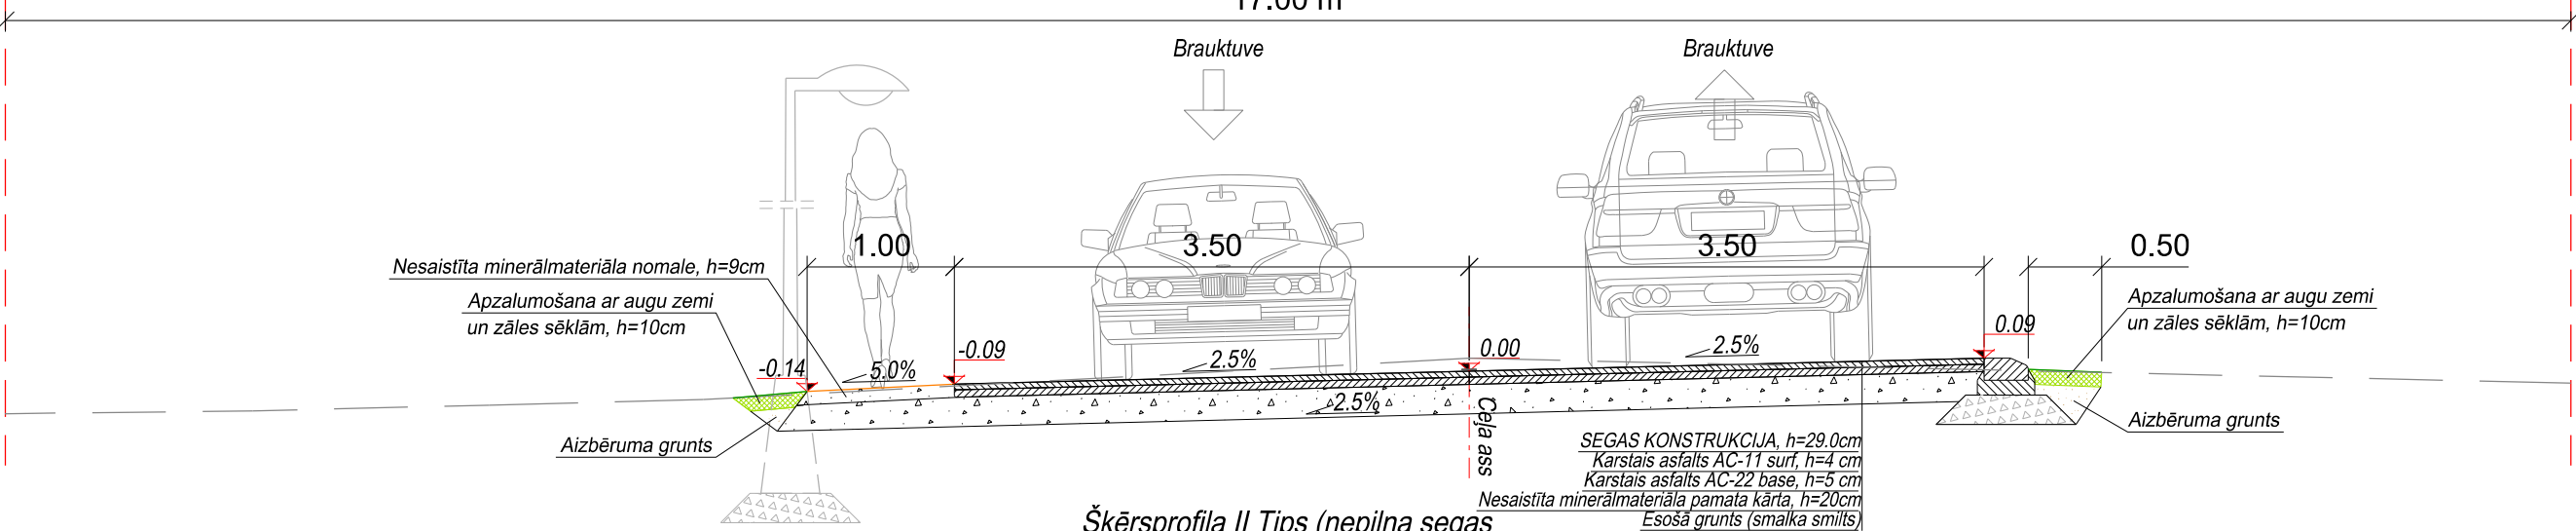

Šķērsprofilā II Tips (nepilna segas konstrukcija)
Pk 01+03 - Pk 6+00 un Pk 8+00 - Pk 09+84
Ielas sarkanās līnijas
17.00 m

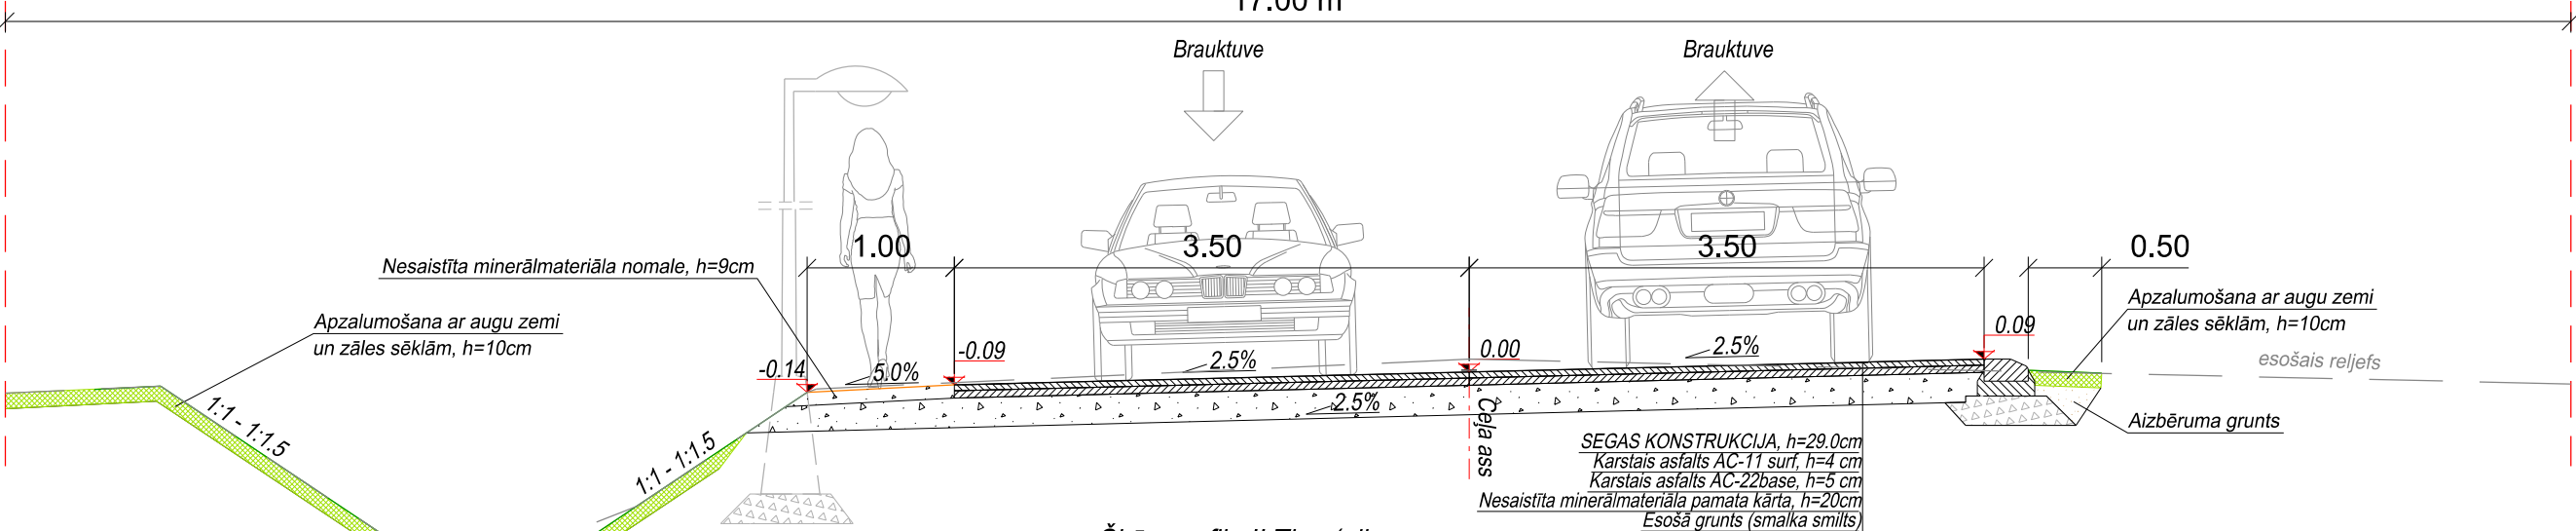

Šķērsprofilā II Tips (pilna segas konstrukcija)
Pk 06+00 - Pk 08+00
Ielas sarkanās līnijas
17.00 m

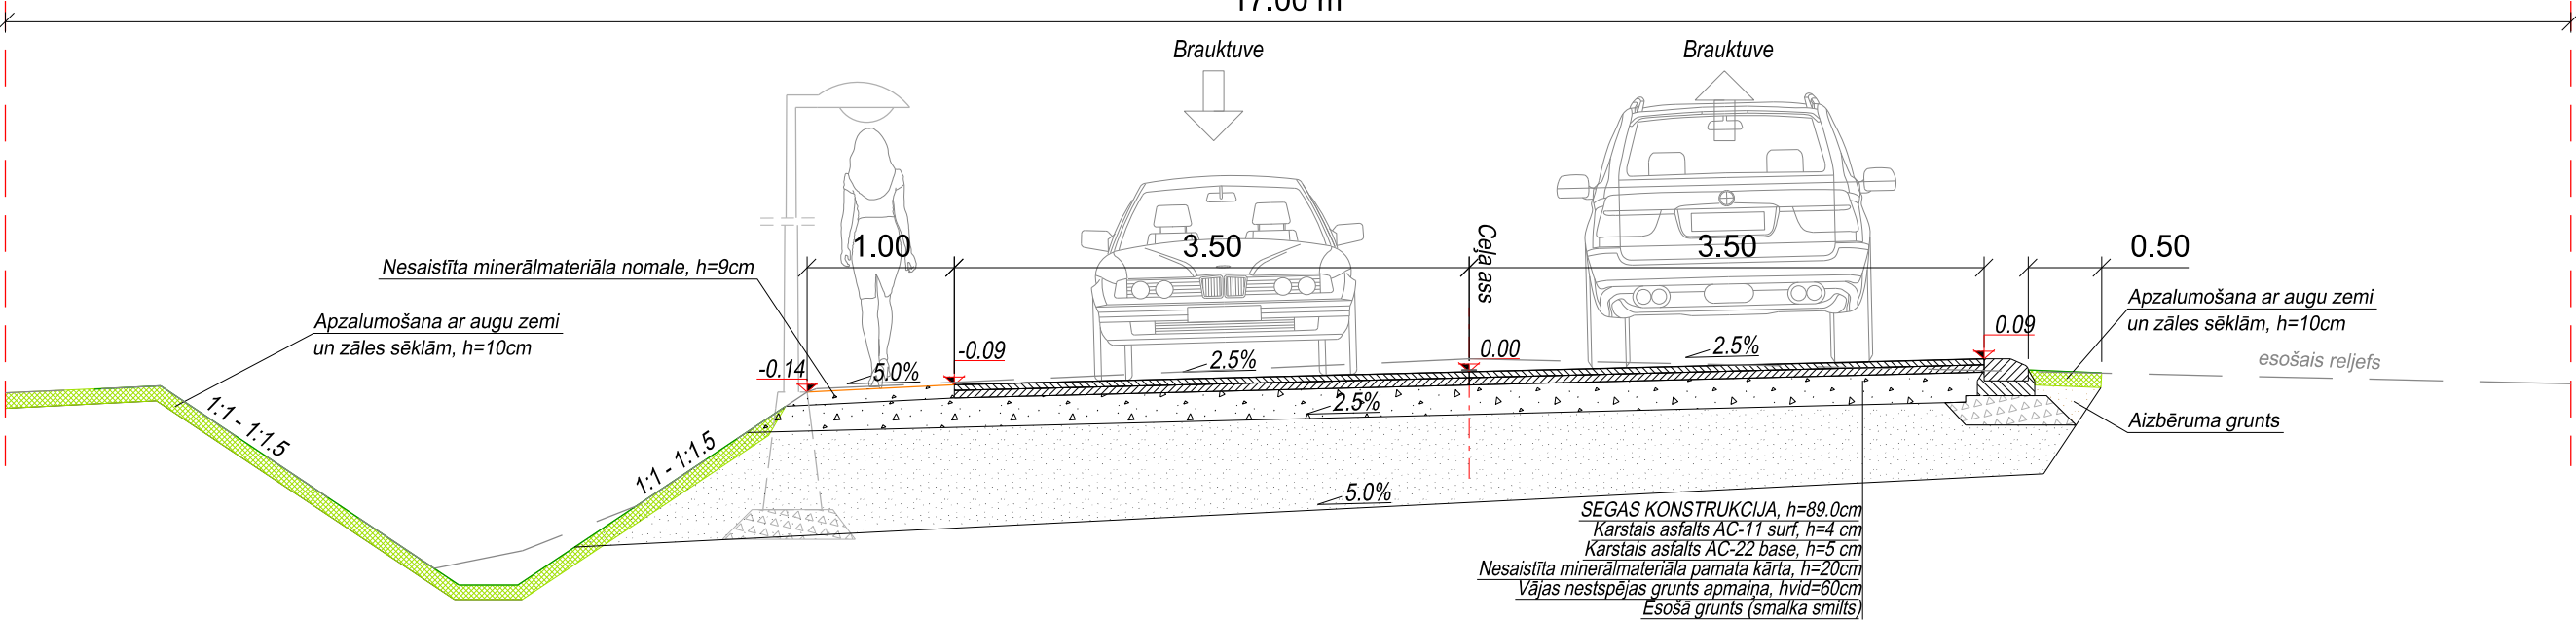

Piezīmes:

1. Izmēri un augstumi doti metros, slīpumi procentos, ja nav dota cita mērvienība.
2. Augstuma atzīme 0.00 atbilst augstuma atzīmei garenprofilā attiecīgajā piketā.
3. Būvdarbi izpildāmi atbilstoši pazemes komunikāciju un gaisvadu līniju aizsardzības prasībām.

Pasūtītājs		Saulkrastu novada dome		
Projekts		Melnas ielas pārbūve, Zvejniekiemā, Saulkrastu novadā		
Projekta daļa	Arhitektūras daļa	Stadija	BP	
Rasējums		Šķērsprofili		Pasūt. Nr. 5.2/LI 439
Izpildītājs:		polyroad:		Arhīva Nr. PR/PC/16-39
		Adrese: Jaudas iela 2a, Ogre, LV 5001 Tālr. 371 65067460, fakss 371 65044344 E-pasts: polyroad@polyroad.lv http://www.polyroad.lv		Marka TS-3
Būvproj.vad.	Paraksts	Uzvārds	Datums	Mērogs
Būvproj.d.vad.		Ģ. Prieduls	20.11.2016.	1:50
Projektēja		Ģ. Prieduls	20.11.2016.	Lapa/Lapas
Pārbaudīja		E. Barikins	20.11.2016.	1/2
		Ģ. Prieduls	20.11.2016.	Lapas caurejoš. Nr.