Griezums 3-3
Ielas sarkanās līnijas
18.00 m

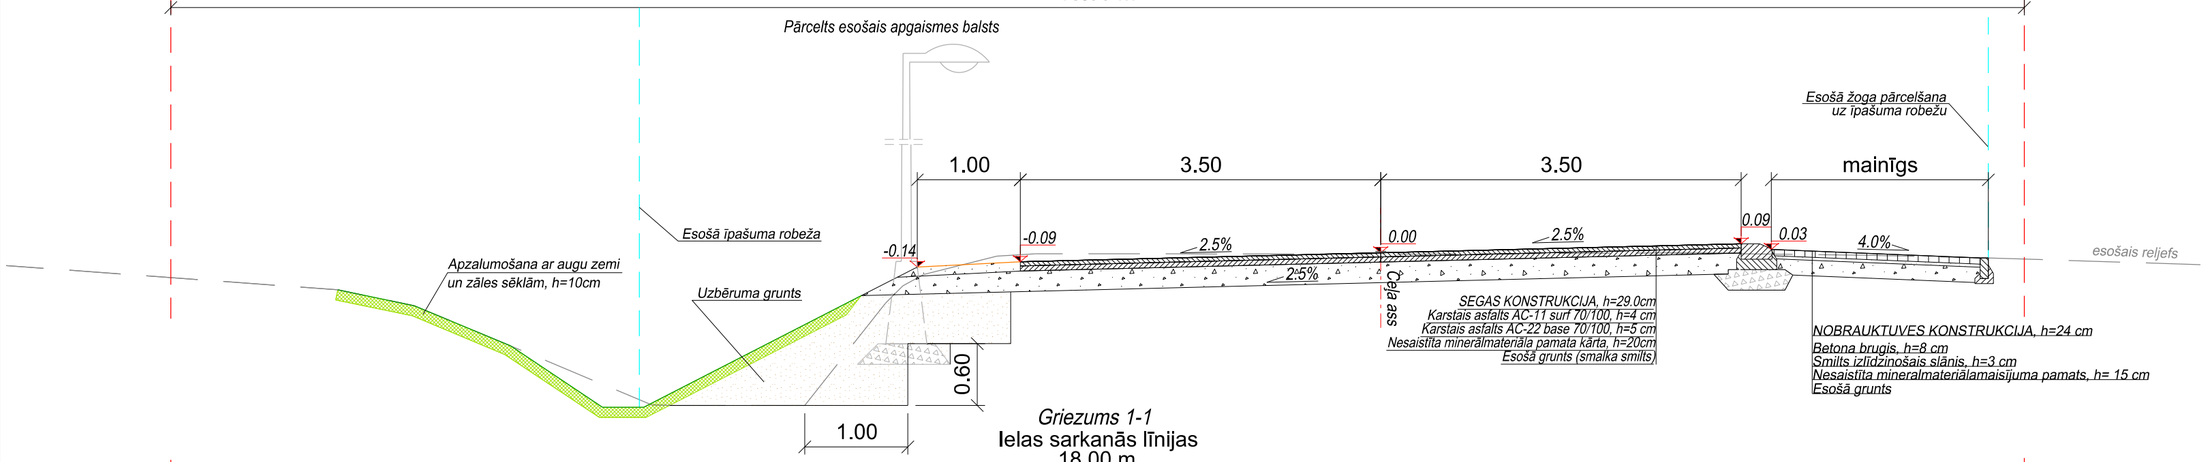

Griezums 1-1
Ielas sarkanās līnijas
18.00 m

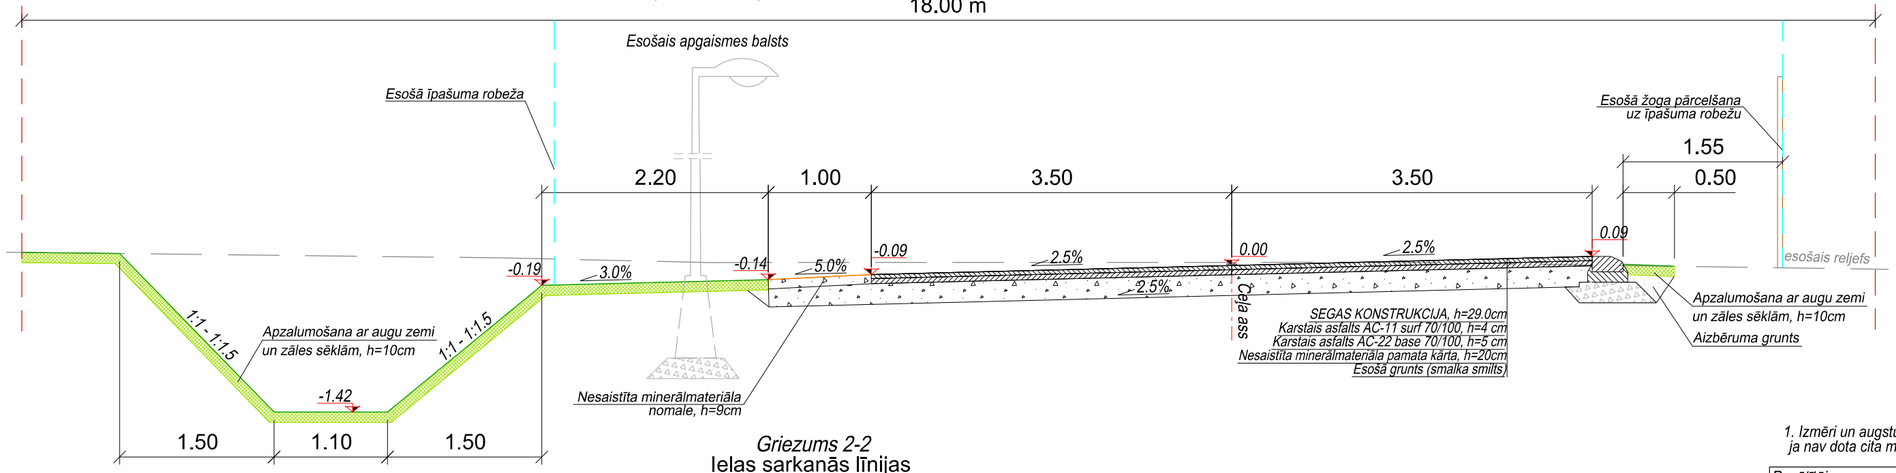

Griezums 2-2
Ielas sarkanās līnijas
18.00 m

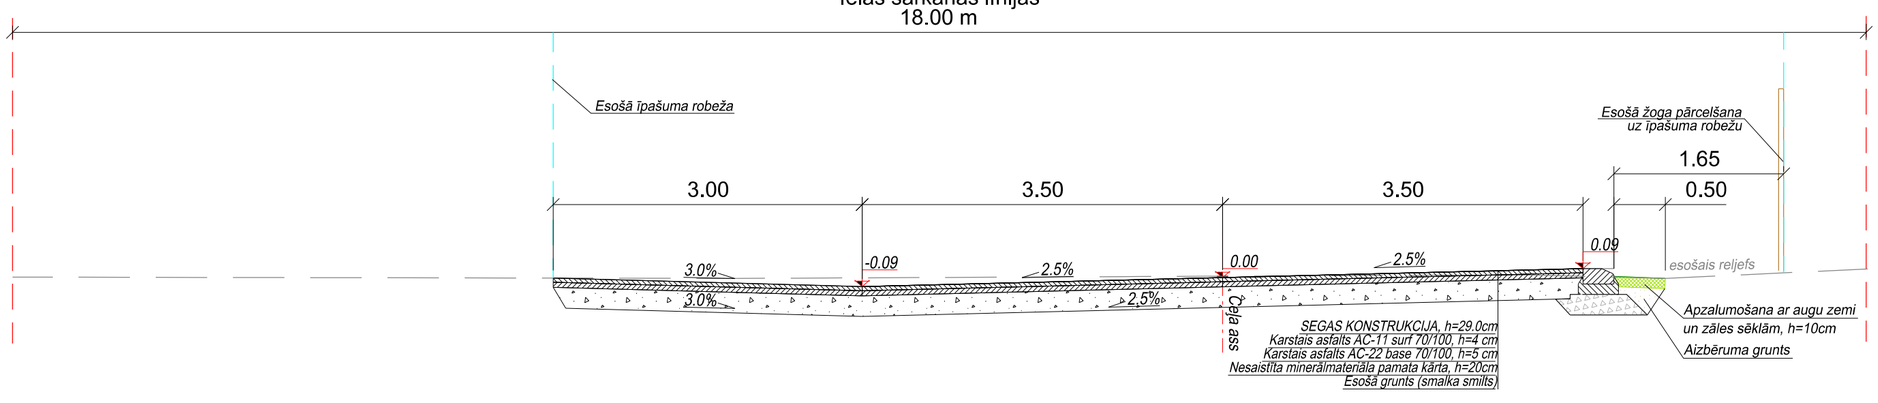

Piezīmes:

1. Izmēri un augstumi doti metros, slīpumi procentos, ja nav dota cita mērvienība.

Pasūtītājs	**Saulkrastu novada dome**			
Projekts	Melnsila ielas pārbūve, Zvejniekciemā, Saulkrastu novadā			
Projekta daļa	*Arhitektūras daļa*			Stadija: BP
Rasējums	*Šķērsprofili*			Pasūt. Nr.: 5.2/LI 439
				Arhīva Nr.: PR/PC/16-39
Izpildītājs: polyroad:	Adrese: Jaudas iela 2a, Ogre, LV 5001 Tālr. 371 65067460, fakss 371 65044344 E-pasts: polyroad@polyroad.lv http://www.polyroad.lv			Marka: TS-3
	Paraksts	Uzvārds	Datums	Mērogs: 1:50
Būvproj.vad.		Ģ. Prieduls	20.11.2016.	
Būvproj.d.vad.		Ģ. Prieduls	20.11.2016.	Lapa/Lapas: 2/2
Projektēja		E. Barikins	20.11.2016.	
Pārbaudīja		Ģ. Prieduls	20.11.2016.	Lapas caurejoš. Nr. –