
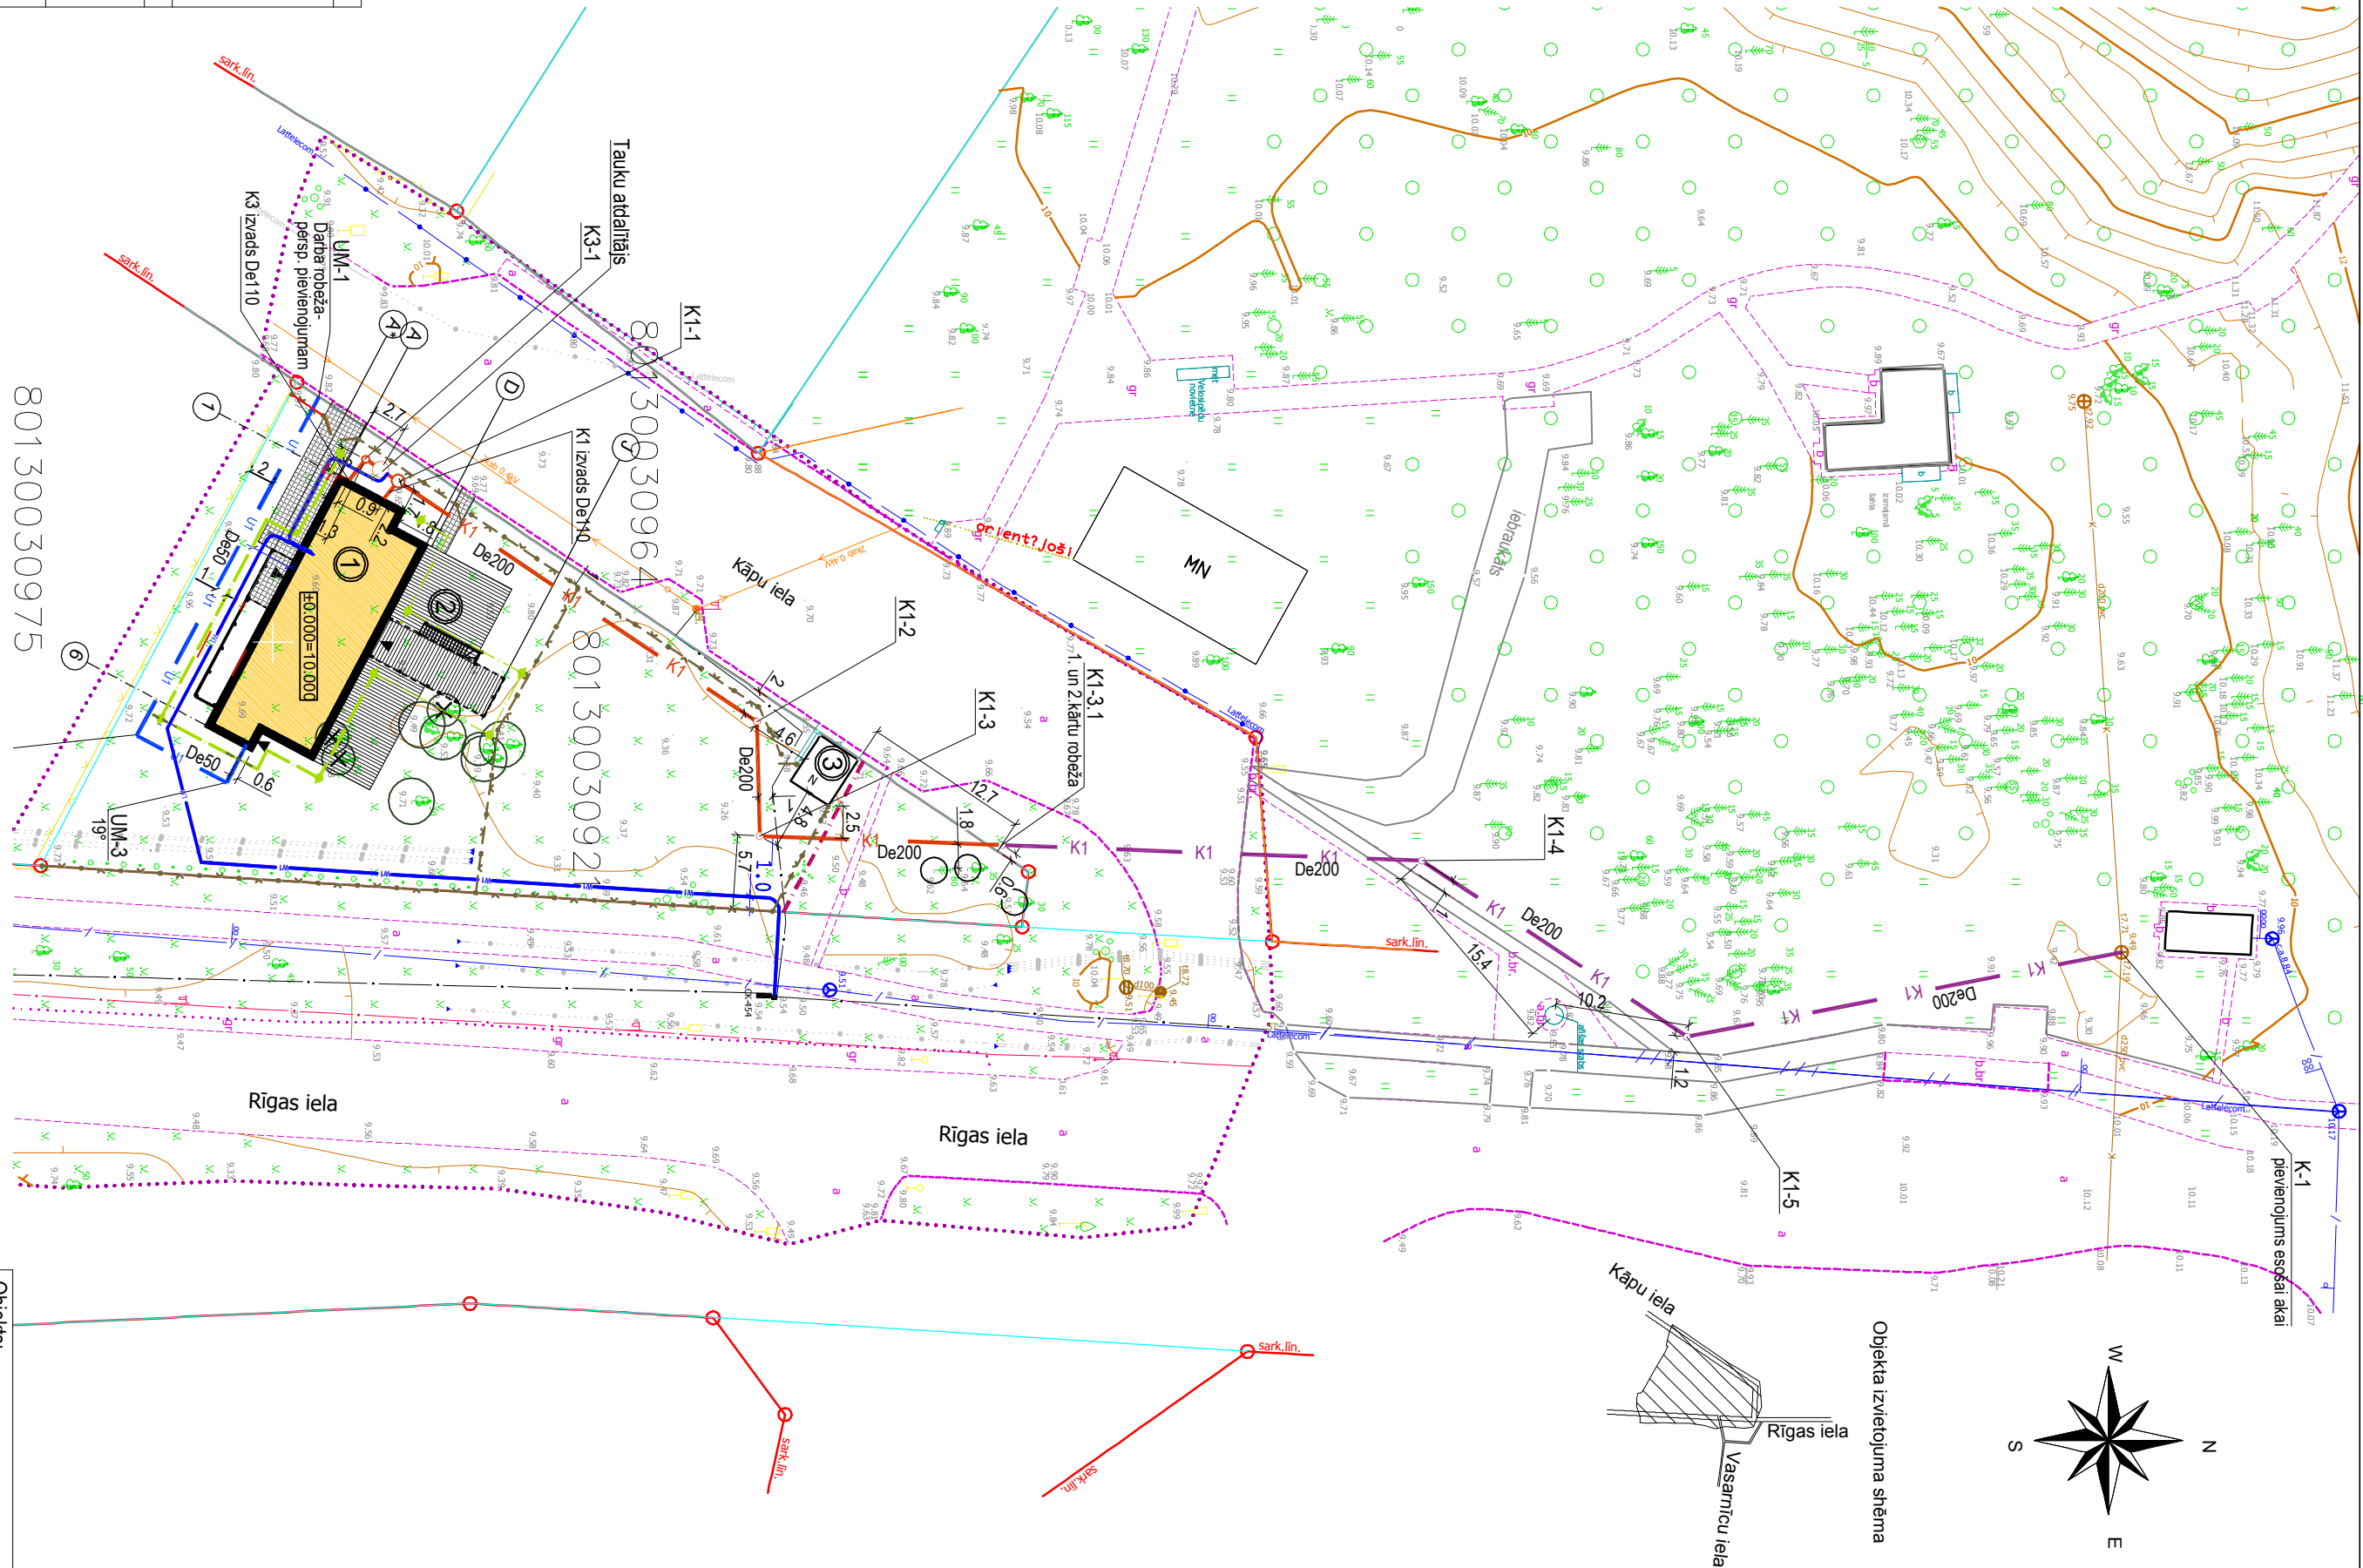


! Uzmanību plāns sastādīts Latvijas normālo augstumu sistēmā epochā 2000,5 (LAS-2000,5), Eiropas vertikālās augstumu sistēmas (EVRS) realizācija Latvijas teritorijā.

- [illegible]

KOMUNIKĀCIJA	ORGANIZĀCIJA	DAĻĪMS	UZĀRŠS
Savaini kabeli	SIA "Lattelecom" Latvian Telecom Company	12.02.2015 12.02.2015 12.02.2015	L.Krieviņš E.Šmits E.Šmits
Elektriskie kabeli	AS "Sadales tīrs"	10.02.2015	E.Kozlovskijs
Gāze	AS "Latvijas gāze"	10.02.2015 16.02.2015	G.Graudiņš A.Gavars
Apgaismes kabeli	Saukšanās norāde par savienotā		
Uzdevums ir ieviešana	SIA "Salkauskoku komersanti" paraksts	16.02.2015.	B.Veide

IA "VEE" Reģistrācijas Nr. 002093710 105. Kr. Ulmaņa iela 11A, Rīga, LV 1039 Tlr. 29488579 e-pasts: vvelektro@gmail.com Iepirkuma vadītāja g. l. Nr. BC-416 Iepirkuma direktoris Sī. Nr. BC-414		
	Pasūtītājs: Rēnate Blaua	Pasūtījuma Nr.: 300115
Pasūtījums: Topogrāfiskais plans	Objekt: Kapu iela 1A, Saulkrastī	Pasūtījuma Nr.: 300115
Raseļjums: Topogrāfiskais plans	26.01.2015. 26.01.2014.	M. Bēķe A. Federe
Lapas: 1	Lapas: 1	Lapas: 1



Objekts:	Katēriņciņas Kapu iela 1A, Saulkrastu Izmaiņas akceptētiem būvprojektiem
BV	Z.Treļa
BDV	G.Diemane
Izstrādāja	G.Diemane
C. Paskatnina 1. CĒĻTIC. nostādīšana Nr. 2	