


DETĀLPLĀNOJUMS zemesgabalam SAULKRASTOS, AINAŽU ielā 11F TERITORIJAS PLĀNOTĀ (ATLAUTĀ) IZMANTOŠANA

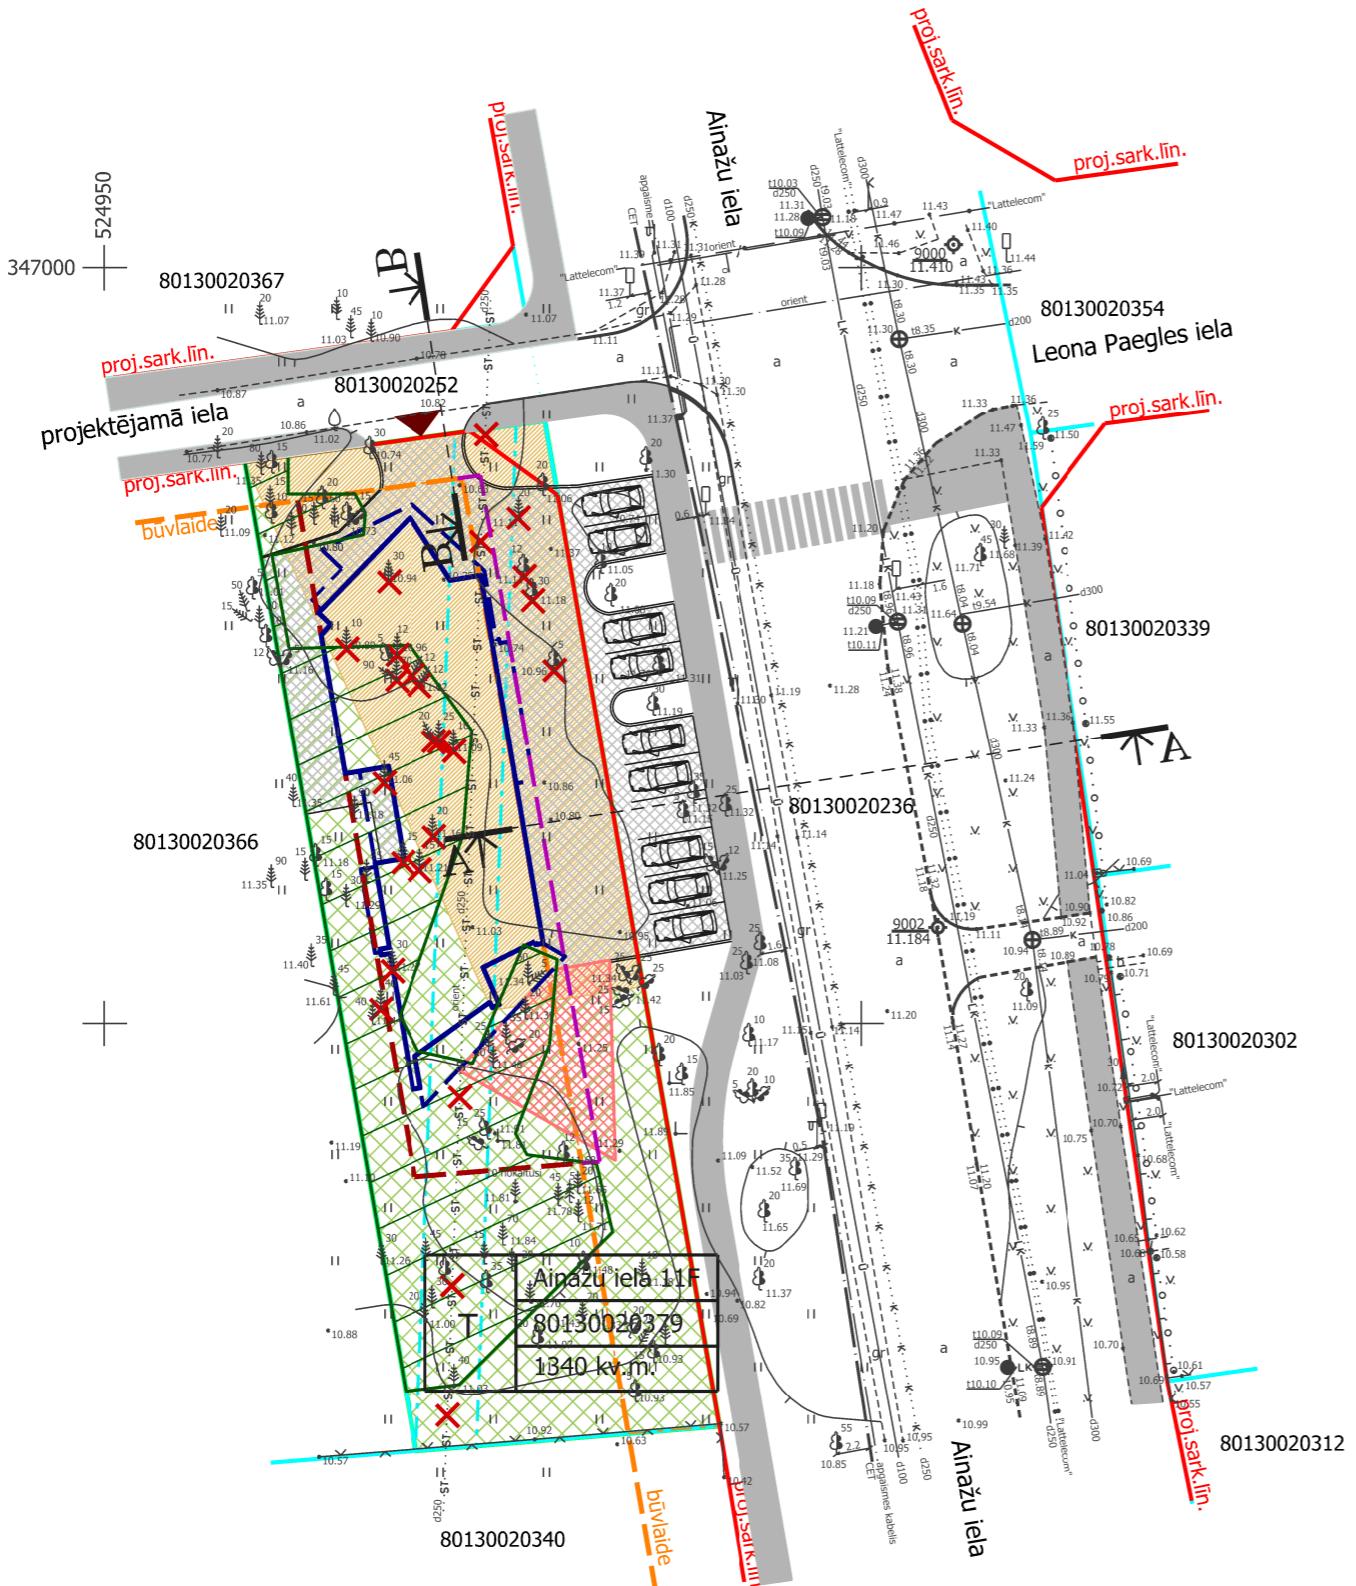

APZĪMĒJUMI	NOSAUKUMS			
	Detālplānojuma robeža			
	Zemesgabala robeža			
T	Ainažu iela 11F 80130020379 1340 kv.m.			
T	Teritorijas atļautā izmantošana, zemesgabala adrese, kadastra numurs un platība			
	Tehniskās apbūves teritorija			
	Zemas kvalitātes aizsargājamais biotops "Mežainas piejūras kāpas"			
	Meža zeme - mežaudze			
	Meža zeme - lauce			
	Sarkana līnija			
	Aizsargosla gar ielu - būvlaide			
	Apbūves līnija			
	Pārkares apbūves līnija			
	Plānotā iebrauktuve zemesgabala			
	Plānotā ietve			
	Plānotā autostāvvietas un braucamās daļas izvietojuma zona			
	Plānotās apbūves izvietojums			
	Pārkare - otrā stāva līmenī			
	Koka terase			
	Nocērtamie koki			
	Demontējamā siltumtrase (nedarbojoša siltumtrase)			
	Plānotā gājēju pāreja			
NEKUSTAMĀ ĪPAŠUMA AINAŽU IELĀ 11 f LIETOŠANAS TIESĪBU APROBEŽOJUMI				
Vides un dabas resursu aizsardzības aizsargjoslas				
	Baltijas jūras un Rīgas jūras liča krasta kāpu aizsargjosla			
	Baltijas jūras un Rīgas jūras liča piekrastes 5km ierobežotas saimnieciskās darbības zona			
Ekspluatācijas aizsargjoslas				
	Aizsargosla gar ielu - sarkanā līnija			
	Aizsargosla gar ielu - būblaide			
	Aizsargosla gar pazemes siltumvadu, siltumapgādes iekārtu vai būvi			
PLĀNOTIE APBŪVES RĀDĪTAJI				
apbūves blīvums	apbūves intensitāte	minimāla brīvā zaļā teritorija	stāvu skaits	ēkas un būves augstums
30%	60%	35%	3 stāvi (ieskaitot jumta izbūvi vai jumta stāvu)	12m

DETĀLPLĀNOJUMS - zemesgabalam SAULKRASTOS, AINAŽU ielā 11F kadastra nr. 80130020366; z/g platība 1340kv.m.			SIA reg.nr.40103480281 tālr. +37126439223 e_pasts: iveta.puuke@gmail.com	
z/g īpašnieks z/g nomnieks vadītājs plānotāja			Saulkrastu novada dome Aija Vinogradova I.Pūķe L.Lankovska	
Lapas nosaukums			Lapas nosaukums TERITORIJAS PLĀNOTĀ (ATLAUTĀ) IZMANTOŠANA	
Mērogs M 1:500			Mērogs Lapa M 1:500	Lapu skaits 3 6
Jūrmala, 2014.gads				