


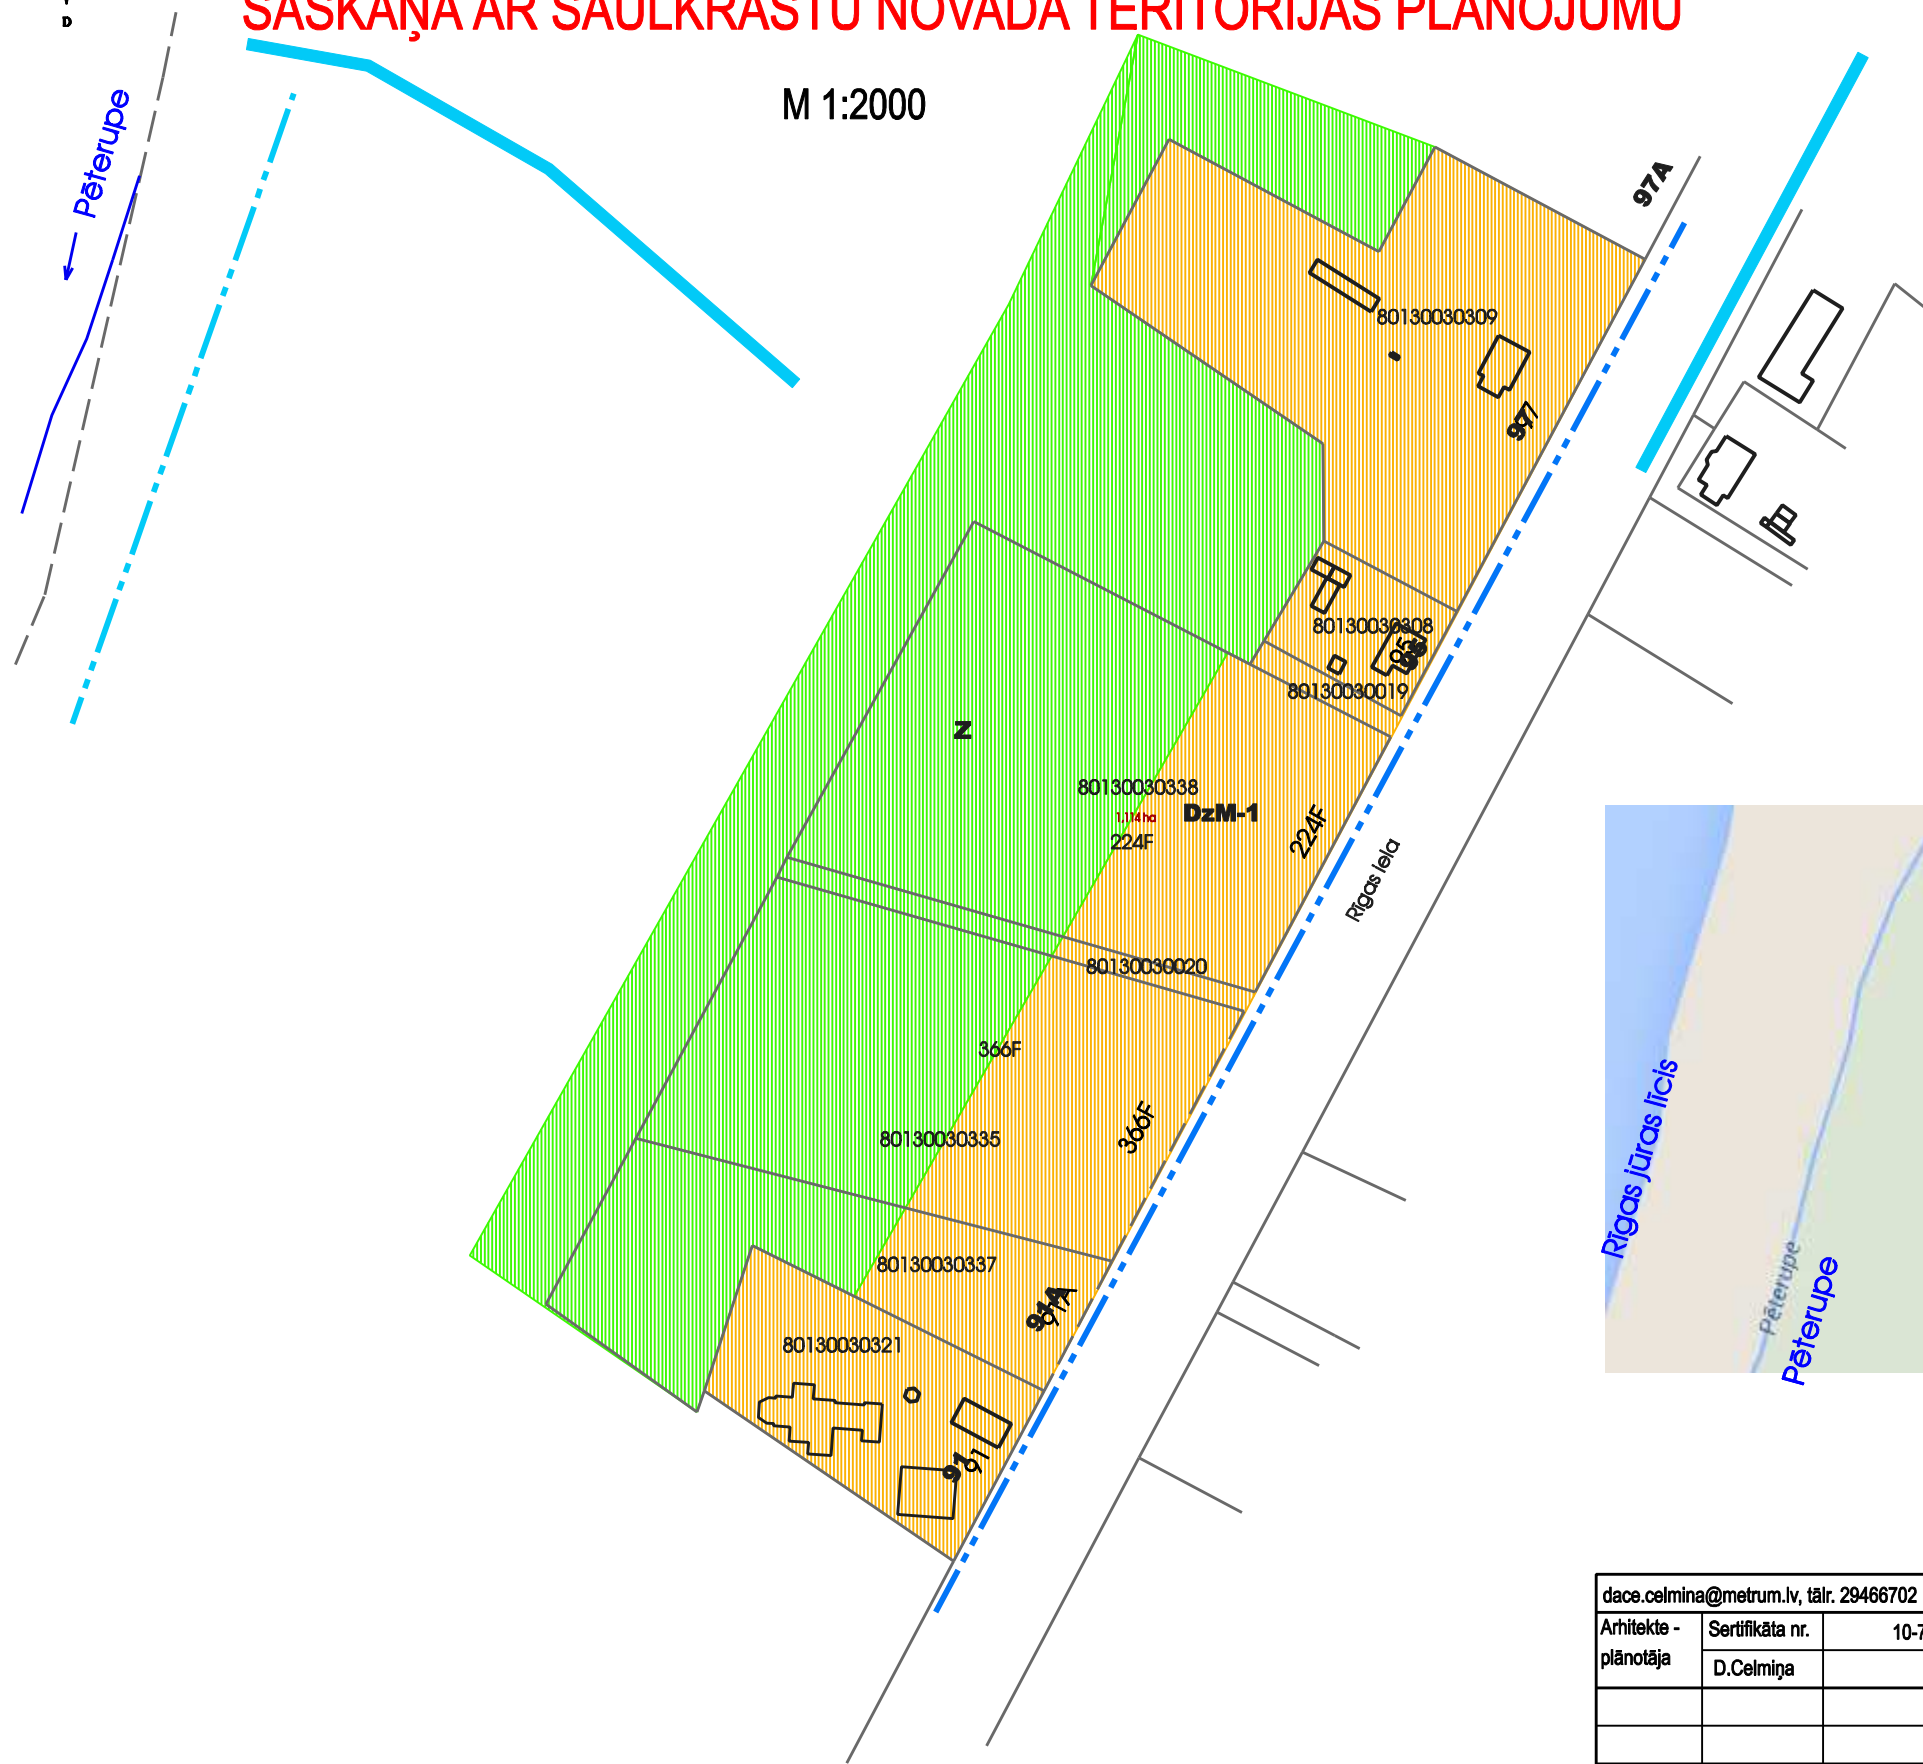

# TERITORIJAS NOVIETOJUMS UN PLĀNOTĀ (ATĻAUTĀ) IZMANTOŠANA SASKAŅĀ AR SAULKRASTU NOVADA TERITORIJAS PLĀNOJUMU

M 1:2000



APZĪMĒJUMI	NOSAUKUMS
	Detālplānojuma teritorijas robeža
	Esošā zemesgabala robeža
224F 80130030338 1,114ha	Adrese, kadastra nummurs, platība
	Rīgas jūras līča krasta kāpu aizsargjosla (7311010100)
	Ūdenstece aizsargjosla (7311020105)
	Melliorācijas grāvis
<b>Z</b>	Zaļumvieta (Z)
<b>DzM-1</b>	Mazstāvu dzīvojamās apbūves teritorija



dace.celmina@metrum.lv, tālr. 29466702		Pasūtījums	DETĀLPLĀNOJUMS		
Arhitekta - plānotāja	Sertifikāta nr.	10-797	nekustamam īpašumam Rīgas ielā 97		
	D.Celmiņa		Saulkrasti, Saulkrastu novads		
			Pasūtītājs		
			Līguma nr.		
			Lapas nosaukums	Teritorijas novietojums un plānotā (atļautā) izmantošana saskaņā ar Saulkrastu novada teritorijas plānojumu	
			Mērogs	Lapa	Lapu skaits
			M 1:1000	1	4

**METRUM**

Kr.Valdemāra iela 8/10  
Rīga, LV 1010, tālr. 8008100  
e-mail: metrum@metrum.lv