


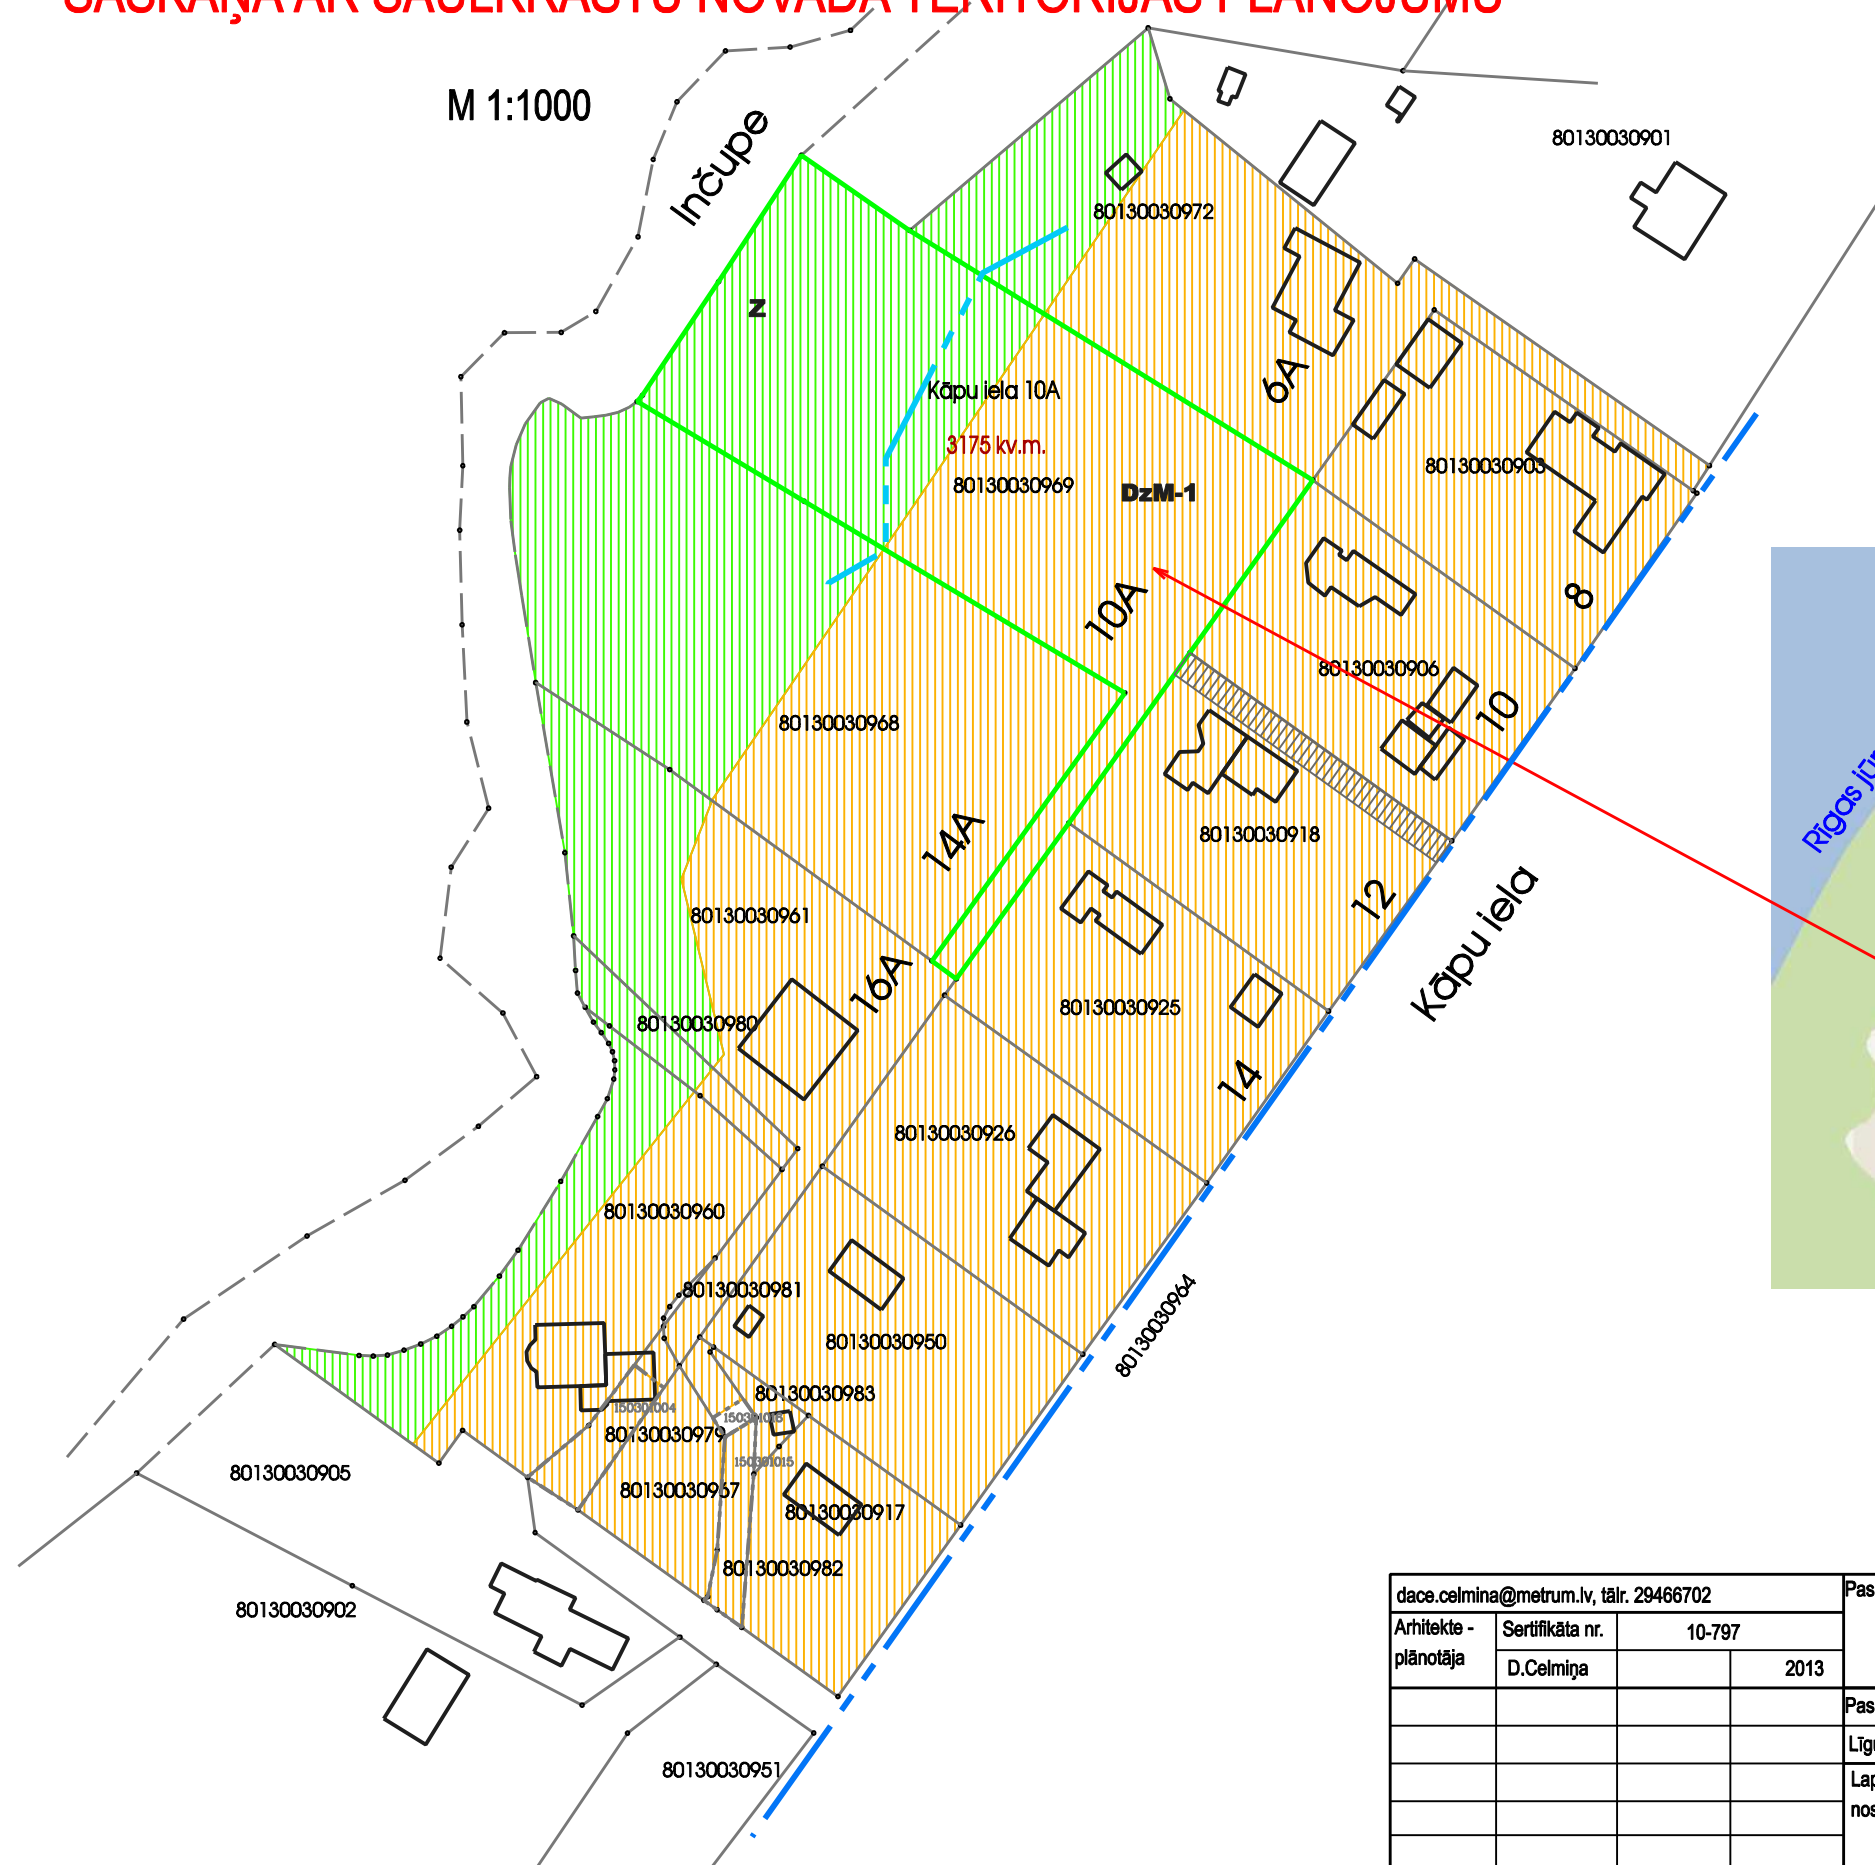


TERITORIJAS NOVIETOJUMS UN PLĀNOTĀ (ATĻAUTĀ) IZMANTOŠANA SASKAŅĀ AR SAULKRASTU NOVADA TERITORIJAS PLĀNOJUMU

M 1:1000



APZĪMĒJUMI	NOSAUKUMS
	Detālplānojuma teritorijas robeža
	Esošā zemesgabala robeža
	Adrese, kadastra nummurs, platība
	Rīgas jūras līča krasta kāpu aizsargjosla (7311010100)
	Ūdenstece aizsargjosla (7311020105)
	Zajumvietas (Z)
	Mazstāvu dzīvojamās apbūves teritorijas
	Ceļa servītūta teritorija

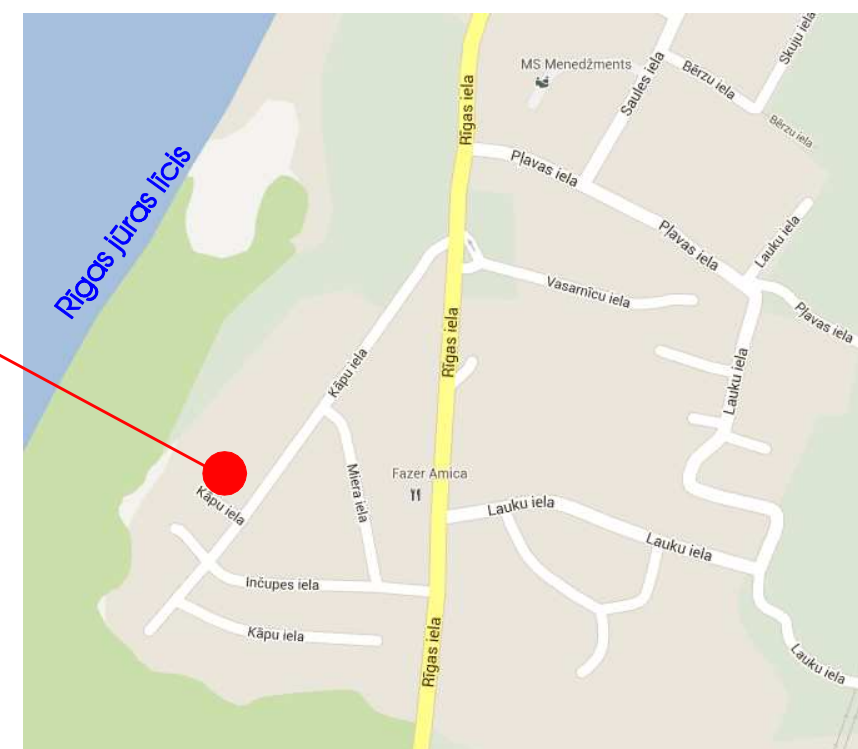

dace.celmina@metrum.lv, tālr. 29466702		Pasūtījums	DETĀLPLĀNOJUMS		METRUM
Arhitekta - plānotāja	Sertifikāta nr.	10-797	nekustamam īpašumam Kāpu ielā 10A		
	D.Celmiņa	2013	Saulkrasti, Saulekrasts novads		
		Pasūtītājs	V.Liberte		Kr.Valdemāra iela 8/10
		Līguma nr.			Rīga, LV 1010, tālr. 8008100
		Lapas nosaukums	Teritorijas novietojums un plānotā (atļautā) izmantošana saskaņā ar Saulekrasts novada teritorijas plānojumu		e-mail: metrum@metrum.lv
			Mērogs	Lapa	Lapu skaits
			M 1:1000	1	3