



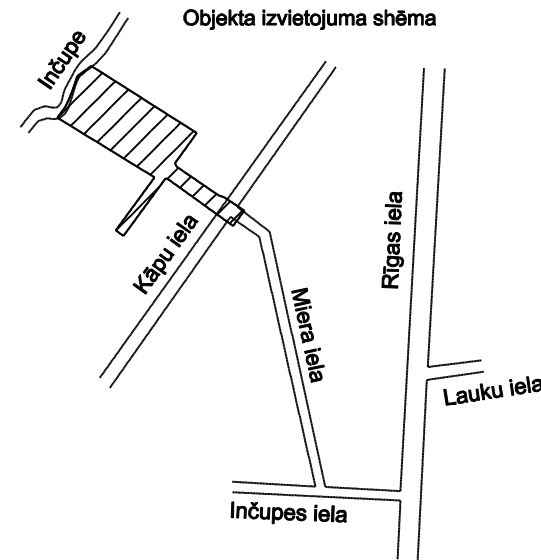

TERITORIJAS PAŠREIZĒJĀ IZMANTOŠANA

M 1:500

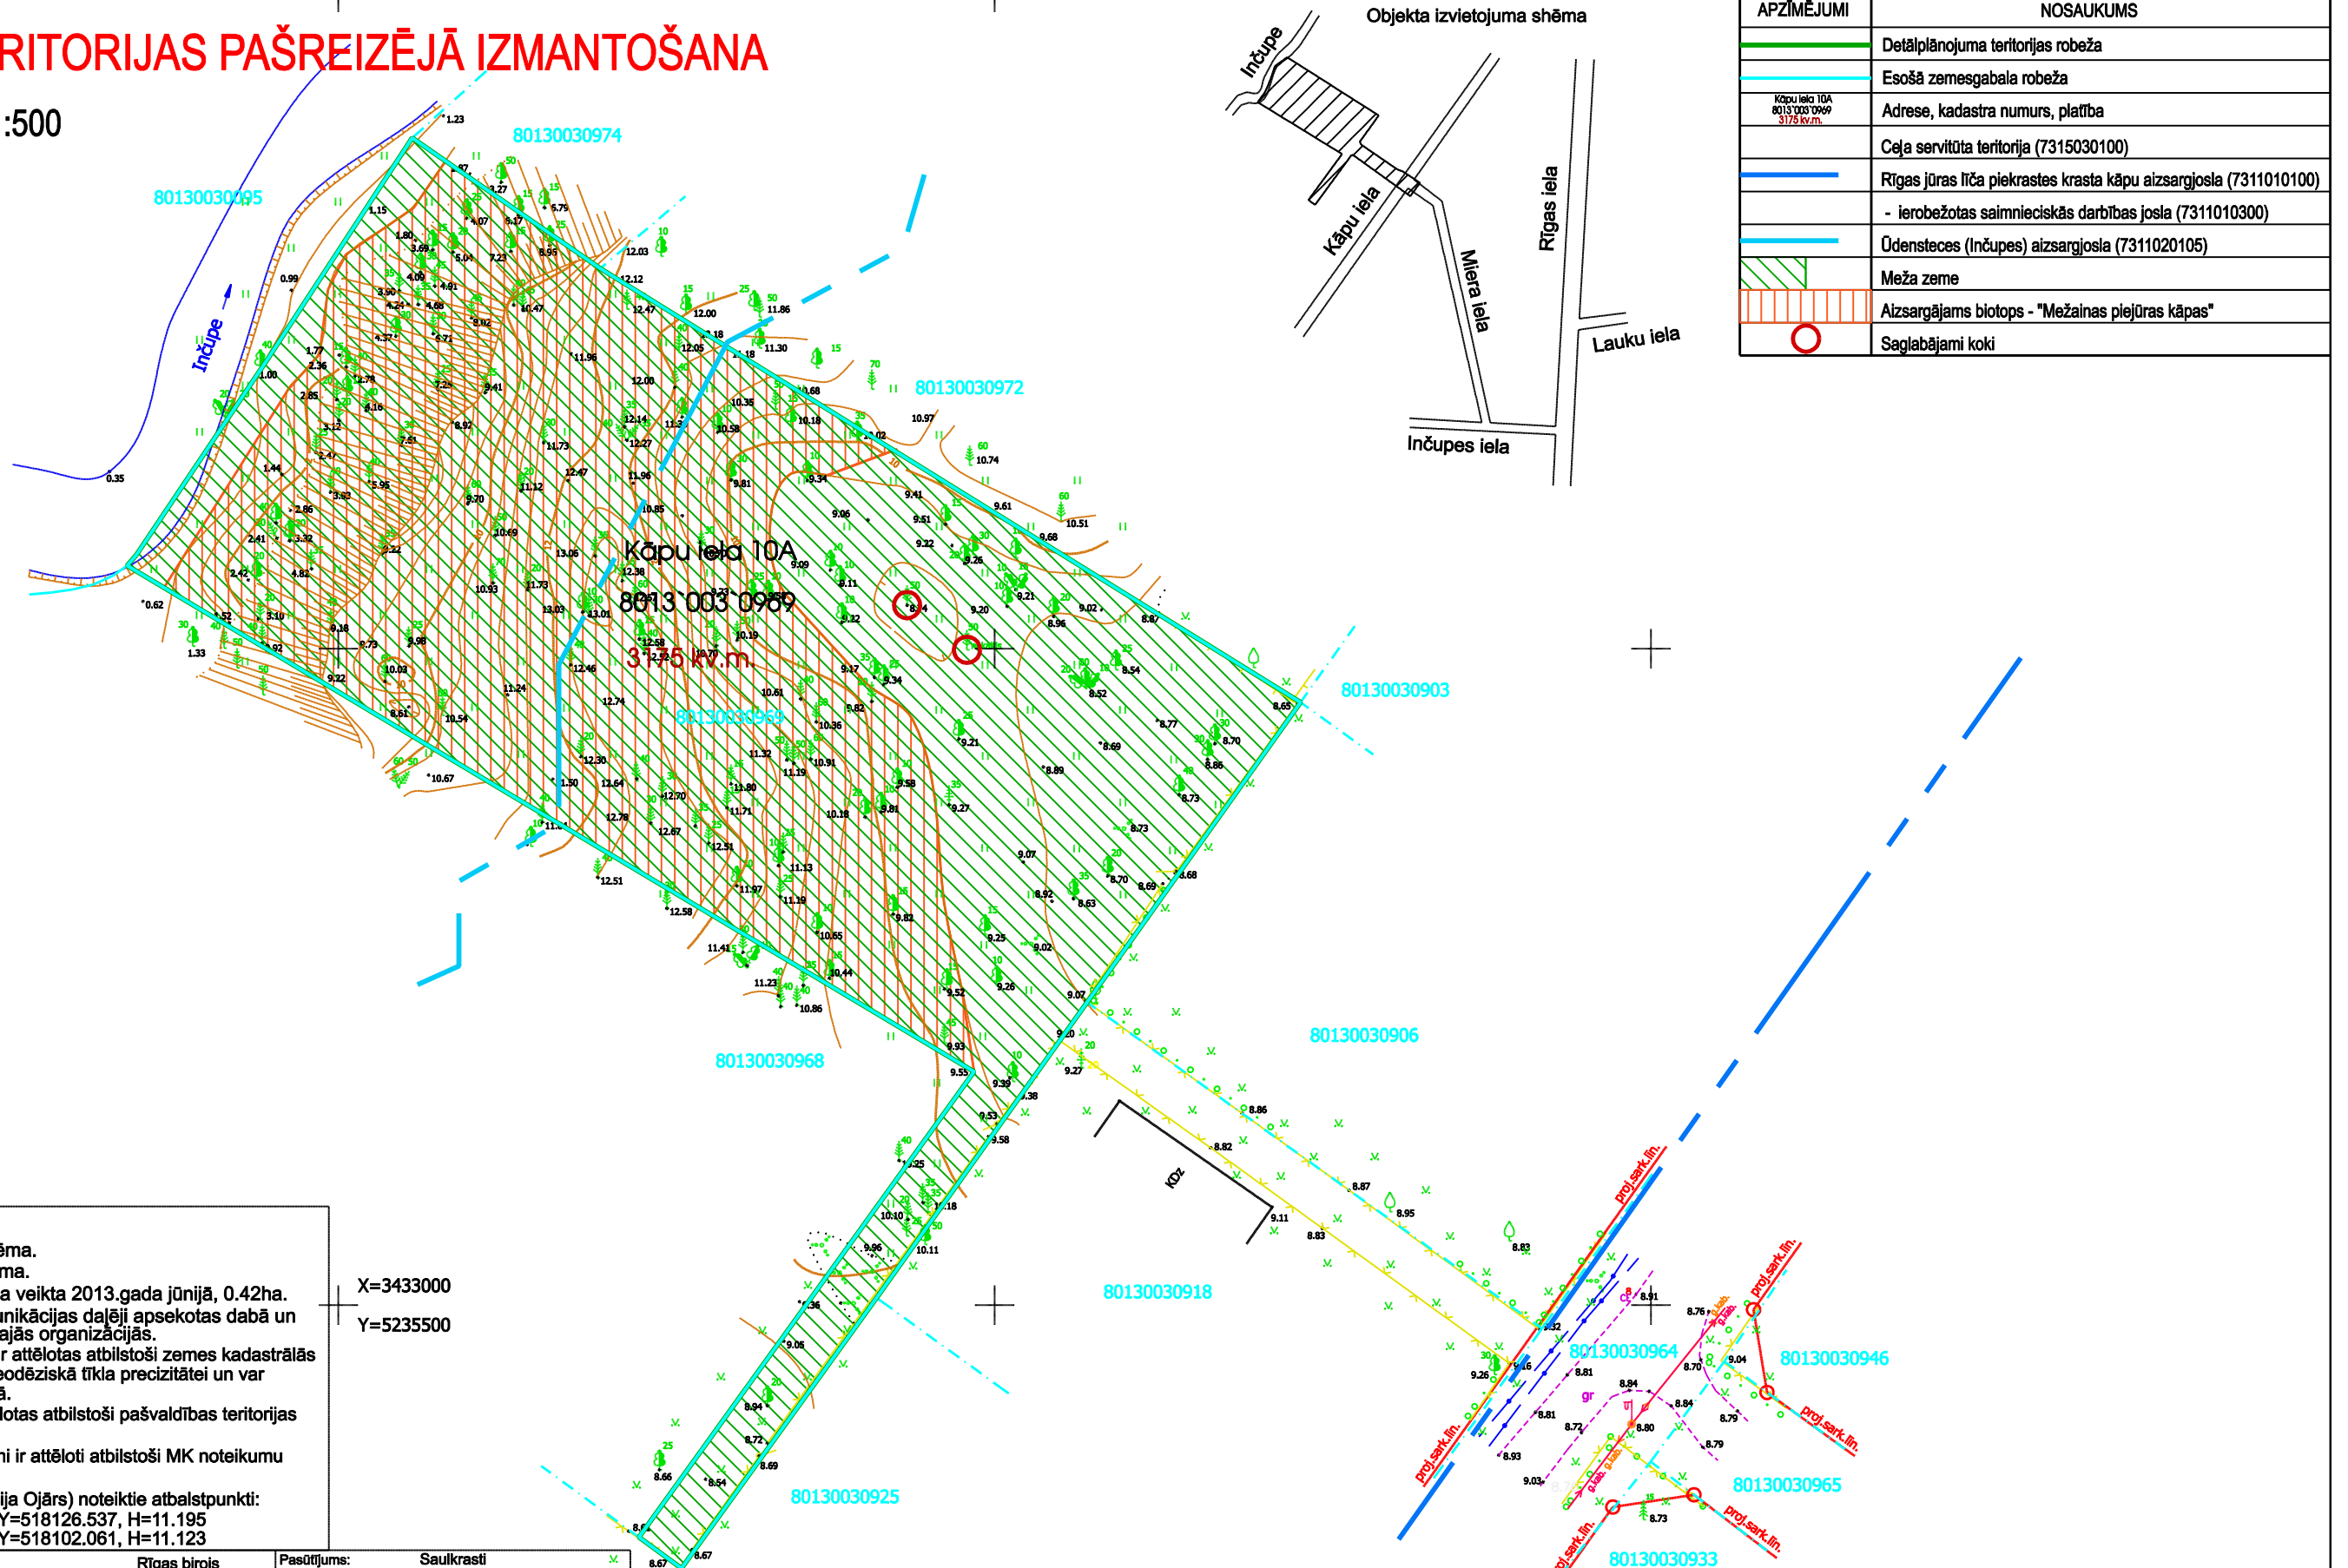

APZĪMĒJUMI	NOSAUKUMS
	Detālplānojuma teritorijas robeža
	Esošā zemesgabala robeža
	Adrese, kadastra numurs, platība
	Ceļa servitūta teritorija (7315030100)
	Rīgas jūras līča piekrastes krasta kāpu aizsargjosla (7311010100)
	- ierobežotas saimnieciskās darbības josla (7311010300)
	Ūdensteces (Inčupes) aizsargjosla (7311020105)
	Meža zeme
	Aizsargājams biotops - "Mežainas piejūras kāpas"
	Saglabājami koki

- PIEZĪMES:**
- LKS-92 koordinātu sistēma.
 - Baltijas augstumu sistēma.
 - Topogrāfijas uzmērīšana veikta 2013.gada jūnijā, 0.42ha.
 - Inženiertehniskās komunikācijas daļēji apsektas dabā un salīdzinātas apkalpojošajās organizācijās.
 - Zemes vienību robežas ir attēlotas atbilstoši zemes kadastrālās uzmērīšanas un vietējā ģeodēziskā tīkla precizitātei un var nesakrist ar situāciju plānā.
 - Ielu sarkanās līnijas attēlotas atbilstoši pašvaldības teritorijas plānojumam.
 - Topogrāfiskie apzīmējumi ir attēloti atbilstoši MK noteikumu Nr.281 1.pielikumam.
 - RTK režīmā (bāzes stacija Ojārs) noteikti atbalstpunkti:
GPS1001 X=303827.237, Y=518126.537, H=11.195
GPS1002 X=303919.094, Y=518102.061, H=11.123

X=3433000
Y=5235500

METRUM Rīgas birojs
Elizabetes iela 20, Rīga
LV1004, tālr. 67609020
e-mail: riga@metrum.lv
www.metrum.lv
Reģ. nr. LV40003388748

Pasūtītājs:	Saulkrasti Kāpu iela 10A 80130030961
Pasūtītājs:	Vīta Liberte
Topogrāfiskais plāns	Objekta ID 91-13-00001-2
	Lapas 1
Mērogs 1:500	Lapa 1

Reģiona vadītāja	K.Prižoka
Sertif. mēmiķis	E.Pāķis 20.06.2013.
Komunikāc. inžen.	I.Krastiņa
4313-45-44.2	

dace.celmina@metrum.lv, tālr. 29466702		Pasūtītājs	DETĀLPLĀNOJUMS
Arhitekta - plānotāja	Sertifikāta nr. 10-797		nekustamajam īpašumam Kāpu ielā 10A, Saulkrasti, Saulkrastu novads
	D.Celmiņa		
	2013	Pasūtītājs	V.Liberte
		Līguma nr.	
		Lapas nosaukums	Teritorijas pašreizējā izmantošana

METRUM
Kr.Valdemāra iela 8/10
Rīga, LV 1010, tālr. 8008100
e-mail: metrum@metrum.lv

Mērogs	Lapa	Lapu skaits
M 1:500	2	3