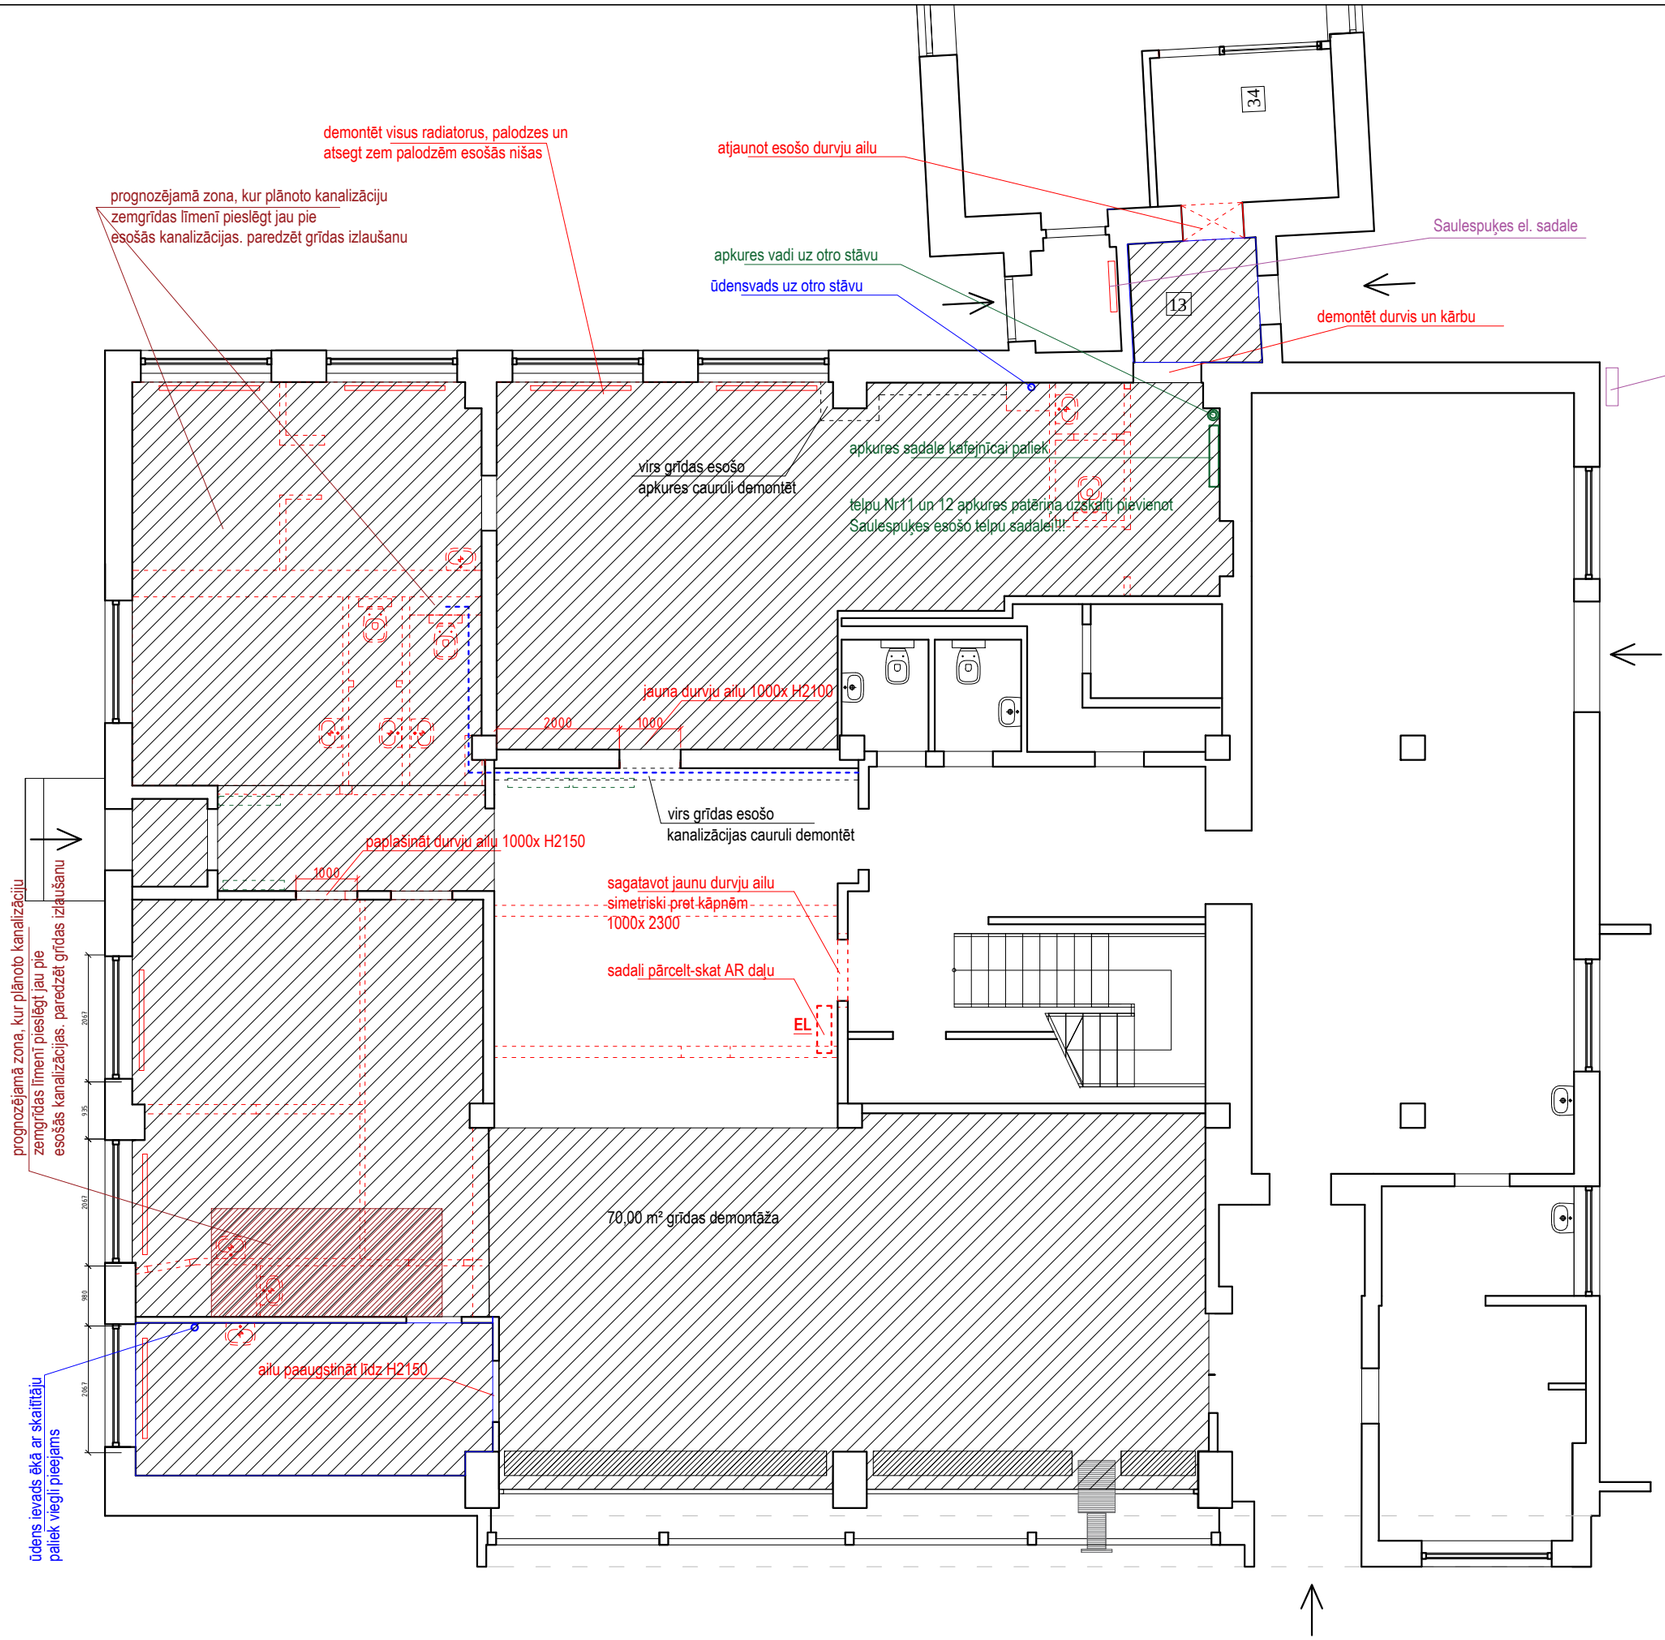


## APZĪMĒJUMI

| | |
|---|---|
| | Grīdas demontāža 300*mm dziļumā 230,00m²x 0,30m= 69,00m³ |
| | |
| | Demontējamā apkures sadale |
| EL | demontējamā el.sadale |
| | Demontējamā kanalizācia |
| | Nojaucamās sienas un santehnika ~ 35m³ |

demontāža paredzēta pirmajā kārtā

## PIEZĪMES

Demontēt visus iekārtos griestus.

Virs griestiem demontēt caurules, sadales mezglus un ventilācijas c. un kabeļus, ko pēc projektētā plānojuma vairs nav paredzēts izmantot

Demontēt atzīmētās sienas un izveidot jaunas ailas atbilstoši norādītajam plānā

Demontēt visus radiatorus, to apšuvumu un apkures caurules

Demontēt virs grīdas esošās kanalizācijas caurules un santehnikas iekārtas

Norādītajās telpā demontēt esošo grīdas pīrāgu līdz -0,30 un sagatavot vietu grīdas siltināšanai un grīdas radiatoru montāžai

Visā darba zonā noņemt grīdas apdares materiālu un to sagatavot grīdas izlīdzināšanai

Demontēt visas durvis- t.sk. arī visas trīs ieejas durvis

Konstruktīvo griestu augstums ir 2950mm

| | | | | | |
|---|---|---|---|---|---|
| PROJEKTĒTĀJS | AR. D.V. | D.Lediņa, I.Zbitkovska adrese: Bruņinieku iela 47, korp.2. LV-1011 | 05.08.2016. | | |
| | ARHITEKTE | I.Zbitkovska | 05.08.2016. | | |
| | STADIJA | MARKA&Nr | PASŪTĪJUMA UN ARHĪVA Nr. | LAPU SKAITS | |
| | BP | TP | Nr.16-09 | AR-1 | |
| PASŪTĪTĀJS | Saulkrastu novada dome | | | | |
| OBJEKTS | telpu grupas pārbūve par MULTIFUNKCIONĀLU JAUNIEŠU INICIATĪVAS CENTRU | | | | |
| LAPA | DEMONTĀŽAS SHĒMA M 1:100 | | | | |