


konstruktīvo grīdsu augstums H=2870"
elektrinstalācija ir norādīta shematiski kā uzdevums EI, daļas izstrādātājiem
pirms elektroinstalācijas montāžas, vadu shēmu saskaņot ar konkrēto lampu,
projektora un ekrāna izvēli

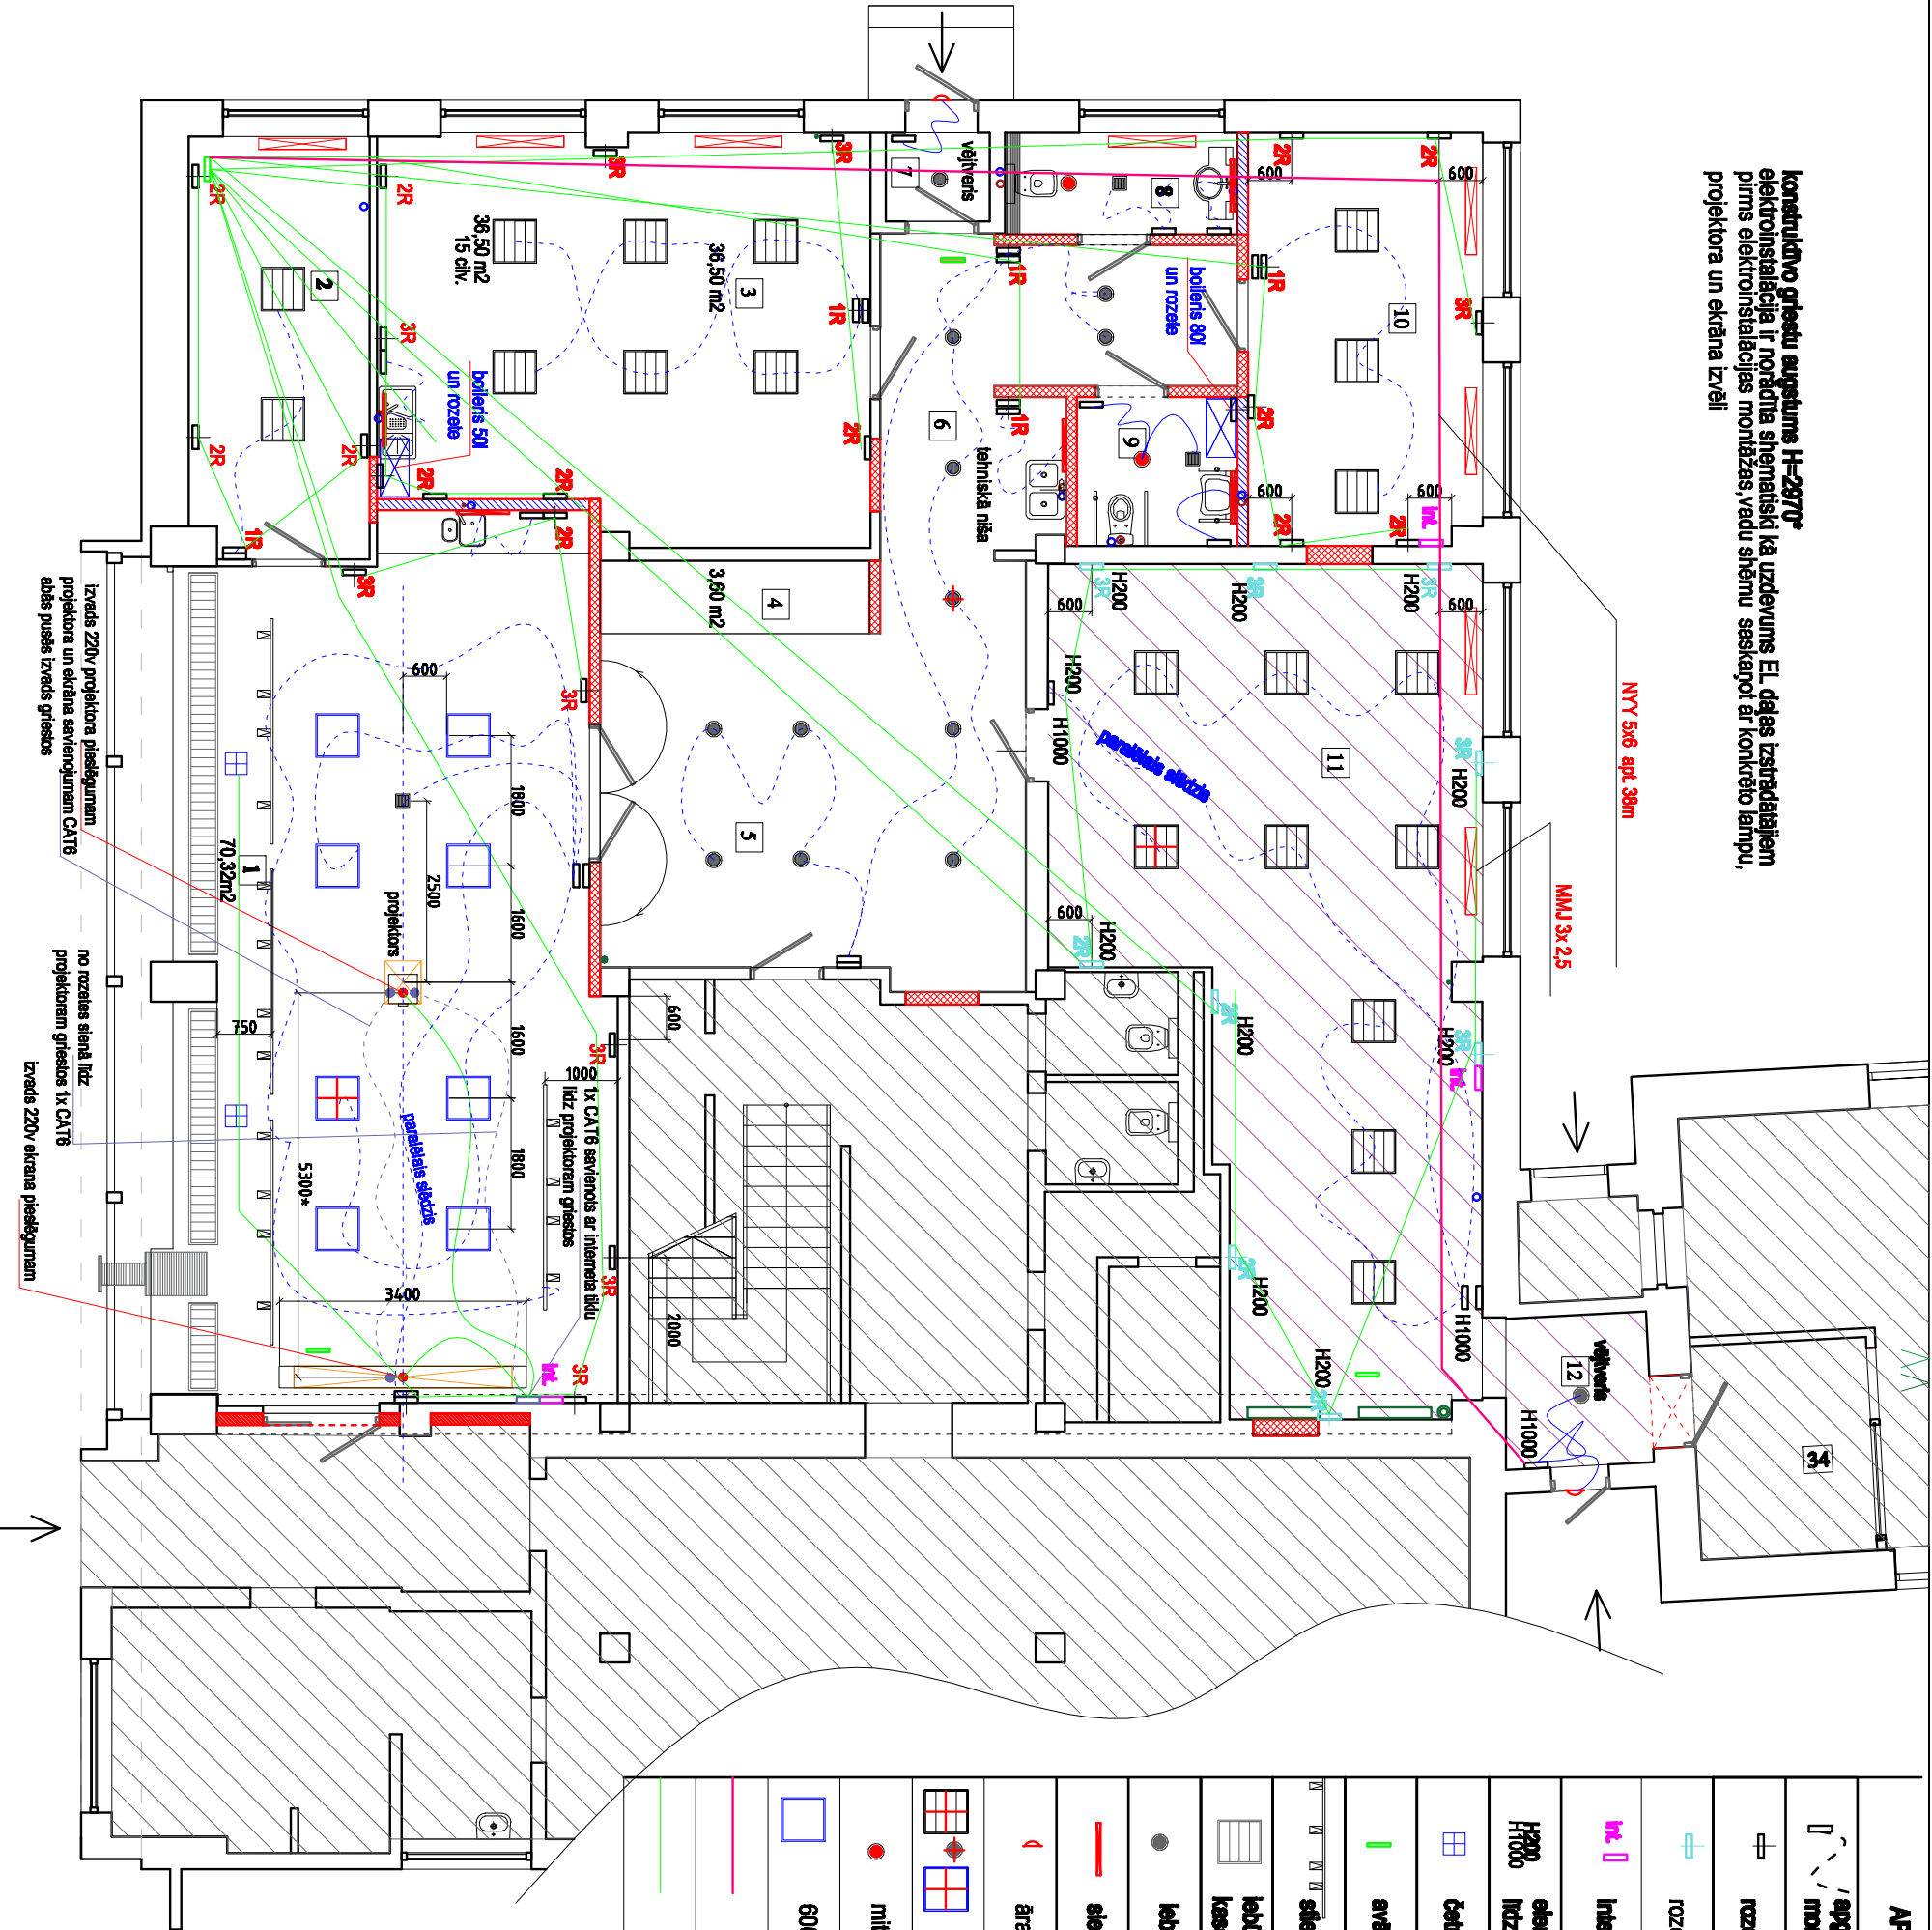

APZĪMĒJUMI	1. kārta	2. kārta	kopā
apgaismojuma slēdzis montāžas H1000mm no grīdas	23 gab.	6 gab.	29 gab.
rozete, pozitīvu skaits	30 gab.		30gab.
rozete ar drošības vāciņu, daudzums		9 gab.	9 gab.
rozete ar drošības vāciņu, daudzums		9 gab.	9 gab.
interneta pieslēgums, kaburīvs	2 gab.	1 gab.	3gab.
elementa montāžas H no grīdas līdz sl.centram			
četrp rozetņu grīda montējams korpusi	2 gab.		2 gab.
avārijas iziešanas norāde "exit"	2 gab.	1 gab.	3 gab.
sienas ar 4 projektortiem 4gabx 3,1m	4 gab.		4 gab.
ledūvējamā dienasgaismas lampa kasešu grīdās	11 gab.	8 gab.	19 gab.
ledūvējamā lampa	19 gab.	1 gab.	20 gab.
sienas lampa	5 gab.		5 gab.
āra sienas lampa	1 gab.	1 gab.	2 gab.
lampa ar atsevišķu barošanas bloku	2 gab.	1 gab.	3 gab.
mitrumizturīga lampa	2 gab.		2 gab.
600X 600 LED panelis	7 gab.		7 gab.
NYT 5x6 apt. 38m			
MMJ 3x 2,5			

D.Lediņa, I.Zbitkovska adrese: Brūņinieku iela 47, korp.2. LV-1011			
AR. D.V.	D.Lediņa	05.08.2016.	
ARHITEKTE	I.Zbitkovska	05.08.2016.	
STADIJA	MARKA&Nr	PASŪTĪJUMA UN ARHĪVA Nr.	LAPU SKAITS
BP	TP	Nr.16-09	AR-8kor

Saulkrastu novada dome	
OBJEKTS	telpu grupas pārbūve par MULTIFUNKCIONĀLU JAUNIEŠU INICIATĪVAS CENTRU
LAPA	ELEKTROINSTALĀCIJAS SHĒMA M1:100

TĒLPU EKSPĻIKĀCIJA		
telpas Nr	Nosaukums	Plaība
1	Konferenču/ semināru telpa	70,32 m²
2	Saimniecības telpa	14,30 m²
3	Interesū grupu telpa	36,50m²
4	Garderobe	3,65 m²
5	Vestibīls	27,60 m²
6	Gaitenis ar saimn. nišu	17,60 m²
7	Vēlīverts	1,75 m²
8	WC	4,48 m²
9	Invalīdu WC	4,52 m²
10	Jauniešu admin. personaļa telpa	16,30 m²
11	Dienas centrs Saulespuķe	55,30 m²
12	Vēlīverts	4,20 m²
kopā		256,52 m²