




KONFERENČU SEMINĀRU ZĀLES  
GARENGRIEZUMS-SKATS NO LOGA PUSES

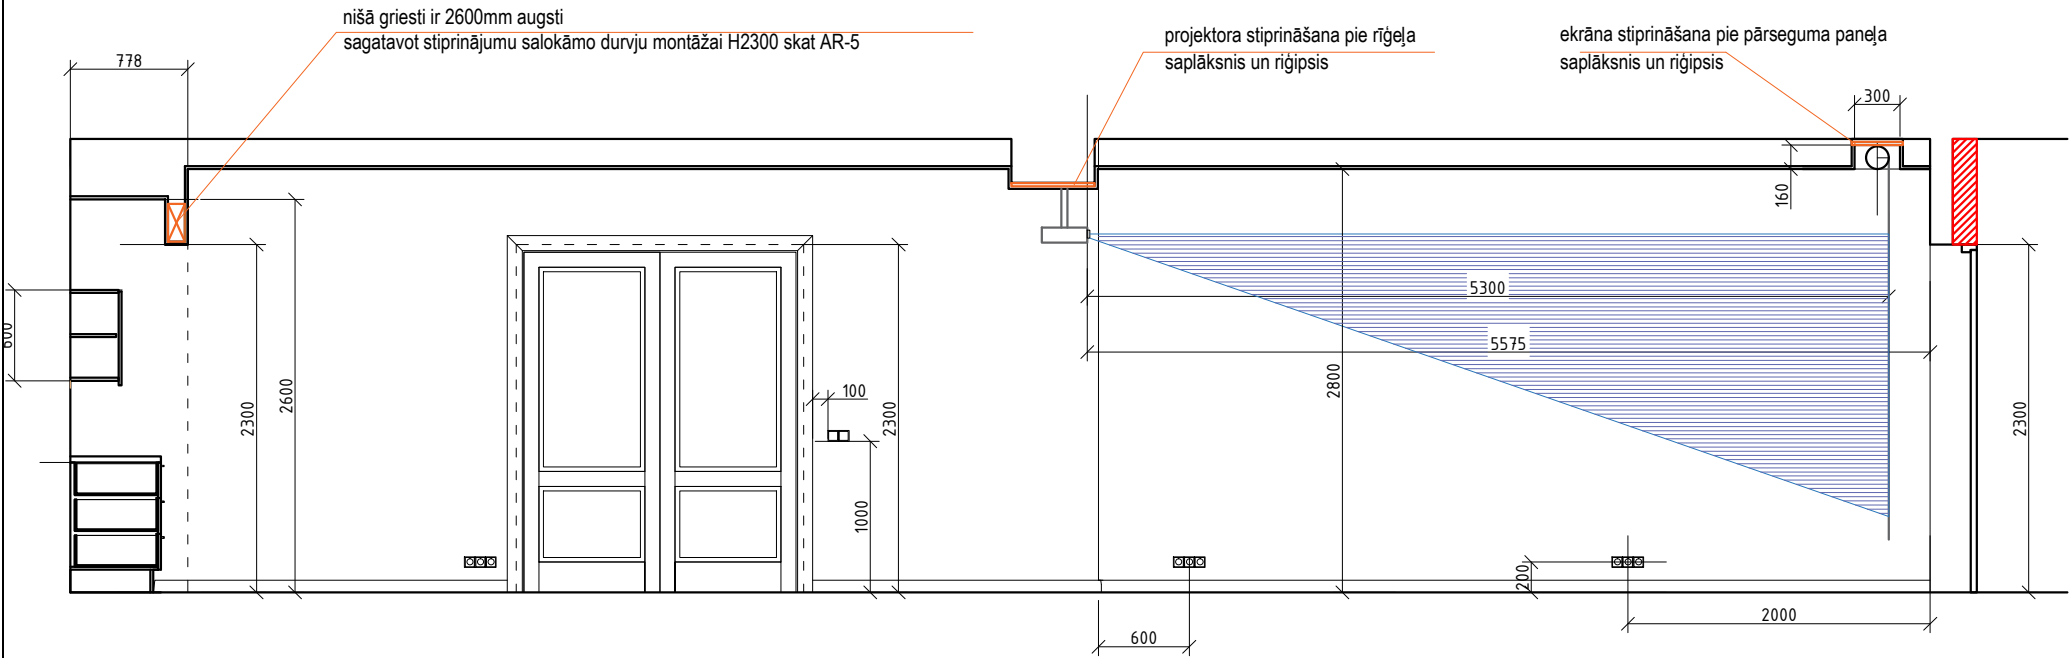


SKATS UZ VIRTUVES NIŠĀM BEZ DURVĪM ZĀLĒ UN GARDEROBES NIŠU BEZ DURVĪM GAITENĪ

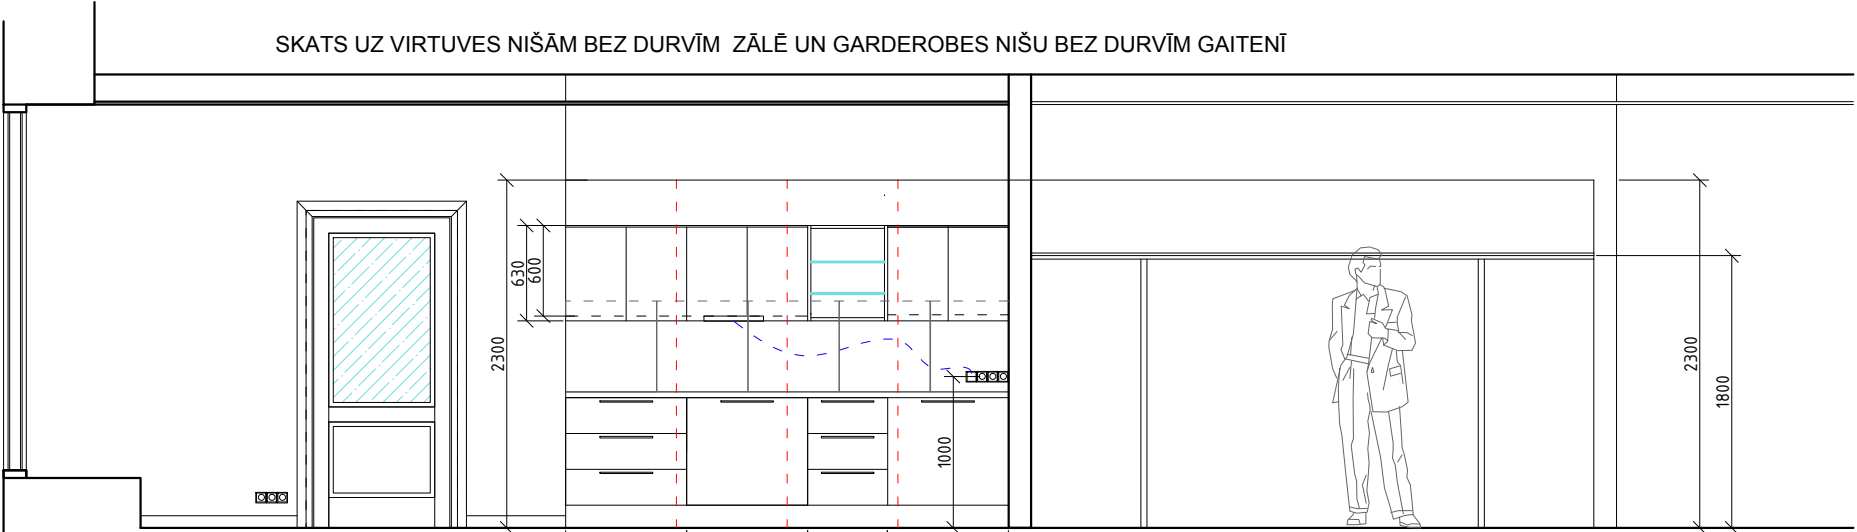


SKATS UZ VIRTUVES NIŠU AR DURVĪM ZĀLĒ UN UZGARDEROBES NIŠU GAITENĪ AR DURVĪM

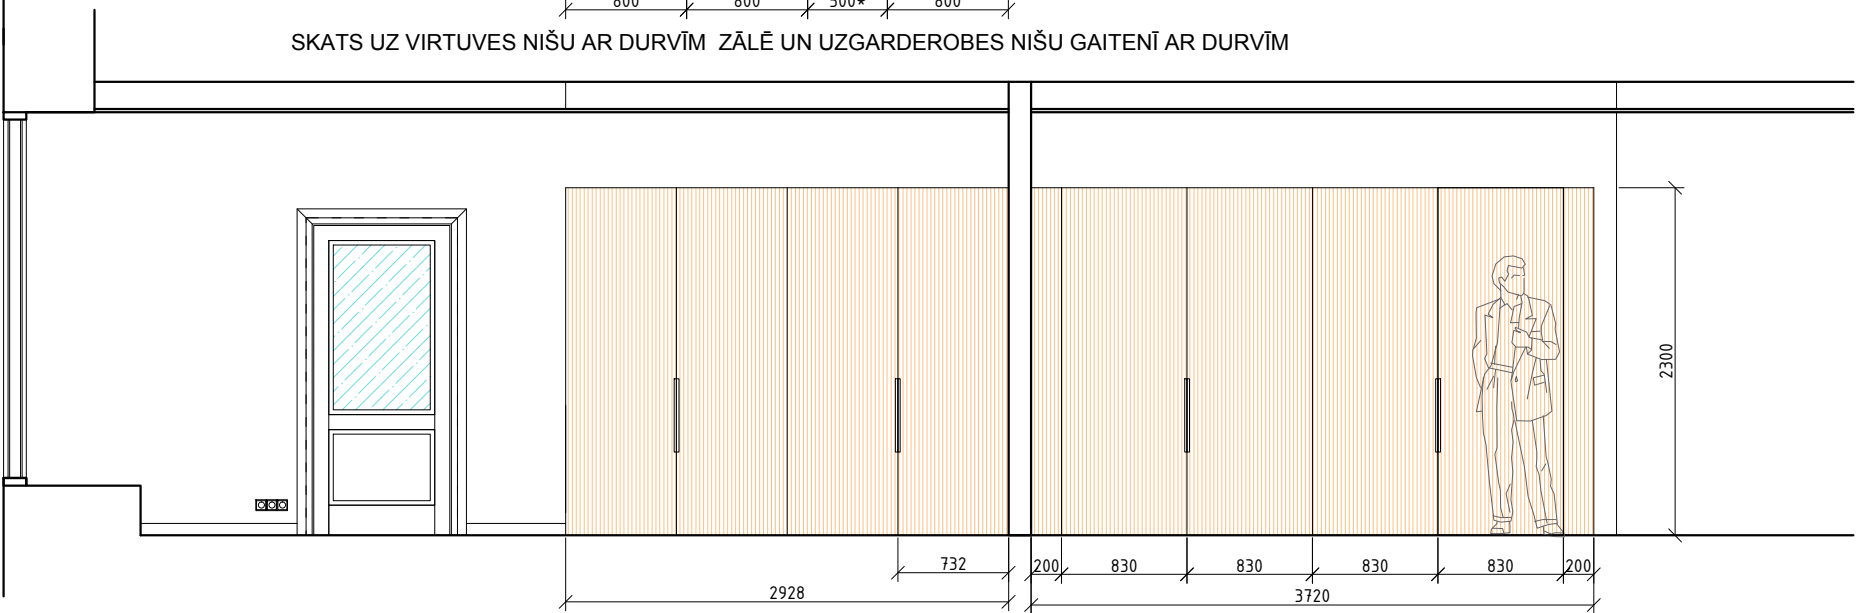

SKATS UZ SAIMNIECĪBAS NIŠAS IEKŠĒJO APRĪKOJUMSKATS UZ SAIMNIECĪBAS NIŠAS DURVĪM

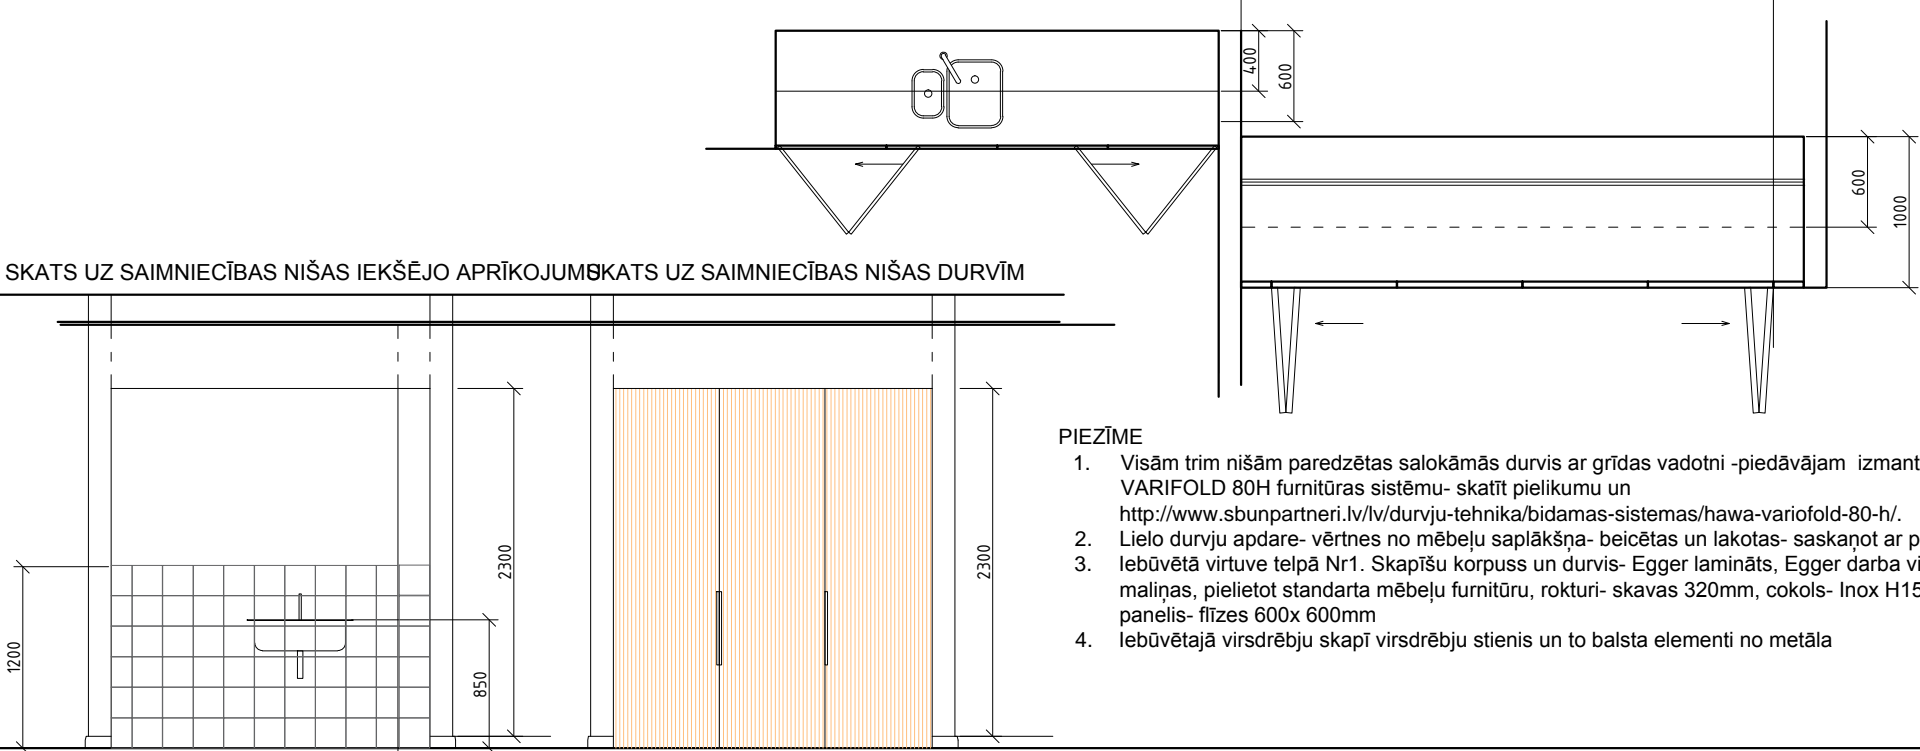

- PIEZĪME
1. Visām trim nišām paredzētas salokāmās durvis ar grīdas vadotni - piedāvājam izmantot HAWA VARIFOLD 80H furnitūras sistēmu- skatīt pielikumu un <http://www.sbunpartneri.lv/lv/durvju-tehnika/bidamas-sistemas/hawa-variofold-80-h/>.
  2. Lielo durvju apdare- vērtne no mēbeļu saplākšņa- beicētas un lakotas- saskaņot ar pasūtītāju
  3. Iebūvētā virtuve telpā Nr1. Skapīšu korpuss un durvis- Egger lamināts, Egger darba virsma, ABS maliņas, pielietot standarta mēbeļu furnitūru, rokturi- skavas 320mm, cokols- Inox H150mm, sienas panelis- flīzes 600x 600mm
  4. Iebūvētajā virsdrēbju skapī virsdrēbju stienis un to balsta elementi no metāla

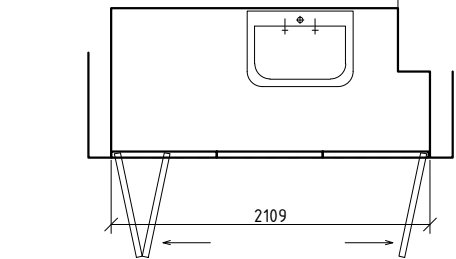

PASŪTĪTĀJS	Saulkrastu novada dome	PROJEKTĒTĀJS	D.Lediņa, I.Zbitkovska adrese: Bruņinieku iela 47, korp.2. LV-1011		
OBJEKTS	telpu grupas pārbūve par MULTIFUNKCIONĀLU JAUNIEŠU INICIATĪVAS CENTRU	AR. D.V.	D.Lediņa		05.08.2016.
		ARHITEKTE	I.Zbitkovska		05.08.2016.
LAPA	IEBŪVĒJAMIE SKAPJI M1:50				
		STADIJA	MARKA&Nr	PASŪTĪJUMA UN ARHĪVA Nr. Nr.16-09	LAPU SKAITS
		BP	TP		AR-5