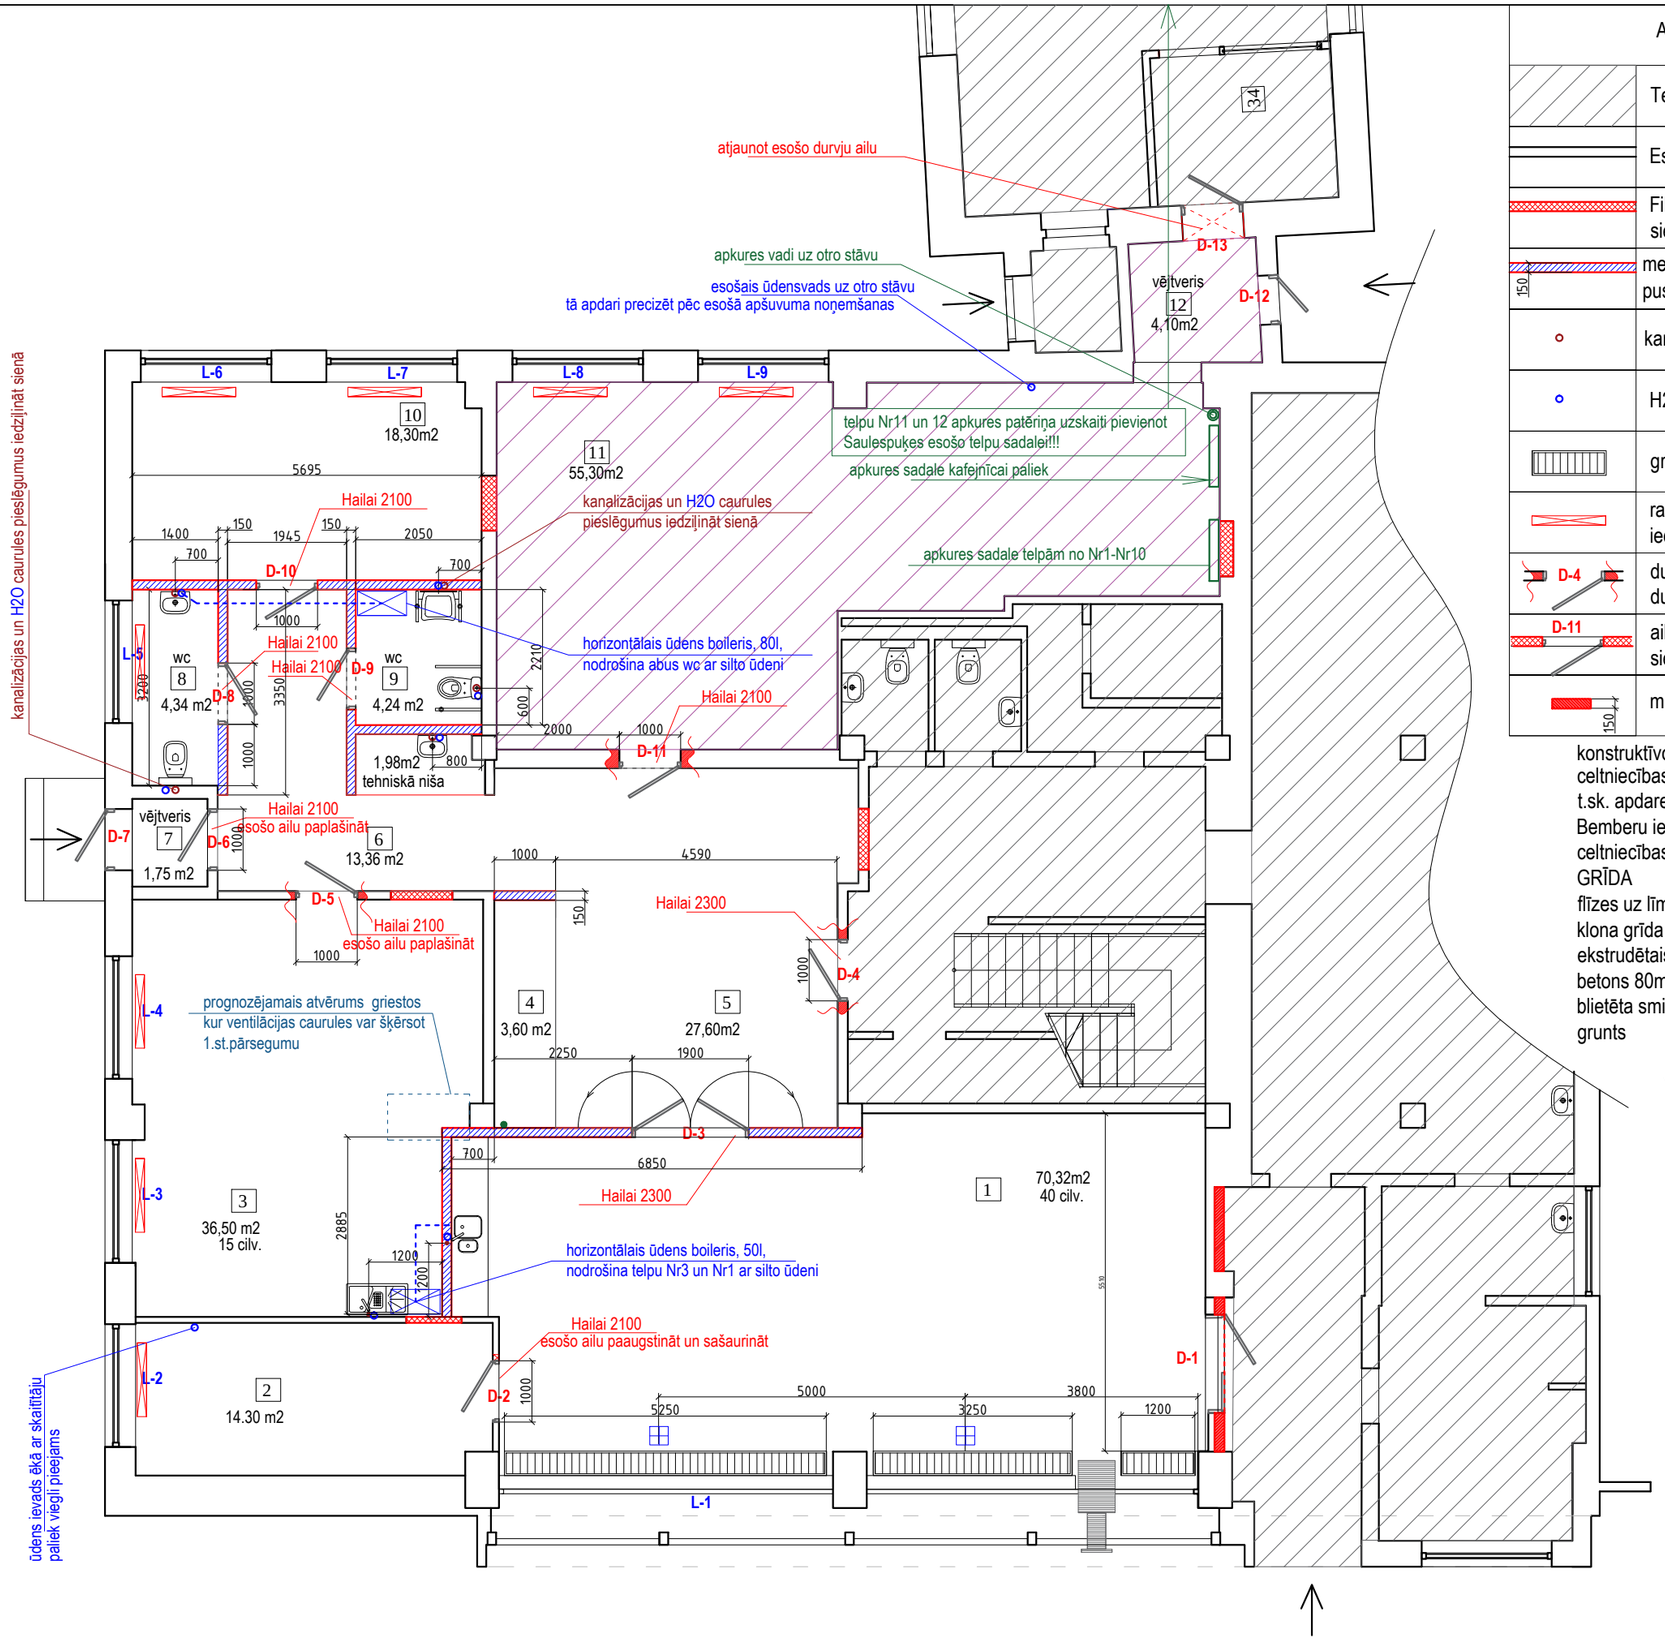

APZĪMĒJUMI		1. kārta	2. kārta	kopā
	Telpas, kas uz pārbūvi neattiecas			
	Esošās sienas			
	Fibo bloku mūrējums, atbilstoši sienas biezumam	10,00 m2	2,00 m2	12,00 m2
150	met. karkasa siena apšūta no abām pusēm ar 2 kārtām reģipsi 125mm	83,00 m2		83,00 m2
	kanalizācijas pieslēguma piesaiste			
	H2O pieslēguma piesaiste			
	grīdas radiatori	9,70 t/m		9,70 t/m
	radiatori, pievada caurules iedziļināt grīdā, vai sienā	6 gab.	2 gab.	8 gab.
D-4	durvju ailas izveide un durvju montāža esošajā sienā	7 gab.	2 gab.	9 gab.
D-11	ailas sagatavošana jaunceļamā sienā un durvju montāža	4 gab.		4 gab.
150	minerālvate, apmetums, krāsots	13,00 m2		13,00 m2

konstruktīvo griestu augstums H=2970*
celtniecības 1.kārta attiecas uz telpām no 1-10,
t.sk. apdare kāpņu telpas sienā un siltināšana ar apdari
Bemberu ieejas gaitenī
celtniecības 2.kārtā attiecas uzz telpām 11 un 12.
GRĪDA
flīzes uz līmes 10+10mm vai linolejs uz līmes5mm
klona grīda ar fibrām 80mm
ekstrudētais putupolistirols 75 vai 80mm atkarībā no tirgus piedāvājuma
betons 80mm ar sietu 150x 150mm
blietēta smilts
grunts

PIEZĪME
Visā objektā grīdas līmenim pēc apdares materiālu ielikšanas ir jābūt vienādam, izņemot pie ieejas durvīm slieksnis var būt līdz 20mm.

TELPU EKSPLIKĀCIJA		
telpas Nr	Nosaukums	Platība
1	Konferenču/ semināru telpa	70,32 m²
2	Saimniecības telpa	14,30 m²
3	Interešu grupu telpa	36,50m²
4	Garderobe	3,65 m²
5	Vestibils	27,60 m²
6	Gaitenis ar saimn. nišu	17,60 m²
7	Vējtveris	1,75 m²
8	WC	4,48 m²
9	Invalīdu WC	4,52 m²
10	Jauniešu admin. personāla telpa	18,30 m²
11	Dienas centrs Saulespuķe	55,30 m²
12	Vējtveris	4,20 m²
	kopā	258,52 m²

PROJEKTĒTĀJS	D.Lediņa, I.Zbitkovska adrese: Bruņinieku iela 47, korp.2. LV-1011		
	AR. D.V.	D.Lediņa	05.08.2016.
	ARHITEKTE	I.Zbitkovska	05.08.2016.
	STADIJA	MARKA&Nr	PASŪTĪJUMA UN ARHĪVA Nr. Nr.16-09
	BP	TP	LAPU SKAITS AR-2
Saulkrastu novada dome	telpu grupas pārbūve par MULTIFUNKCIONĀLU JAUNIEŠU INICIATĪVAS CENTRU		PLĀNS AR BŪVELEMENTU PIESAISTI M 1:100
PASŪTĪTĀJS	OBJEKTS		LAPA