



PIRMĀ STĀVA FRAGMENTIS
M 1:200

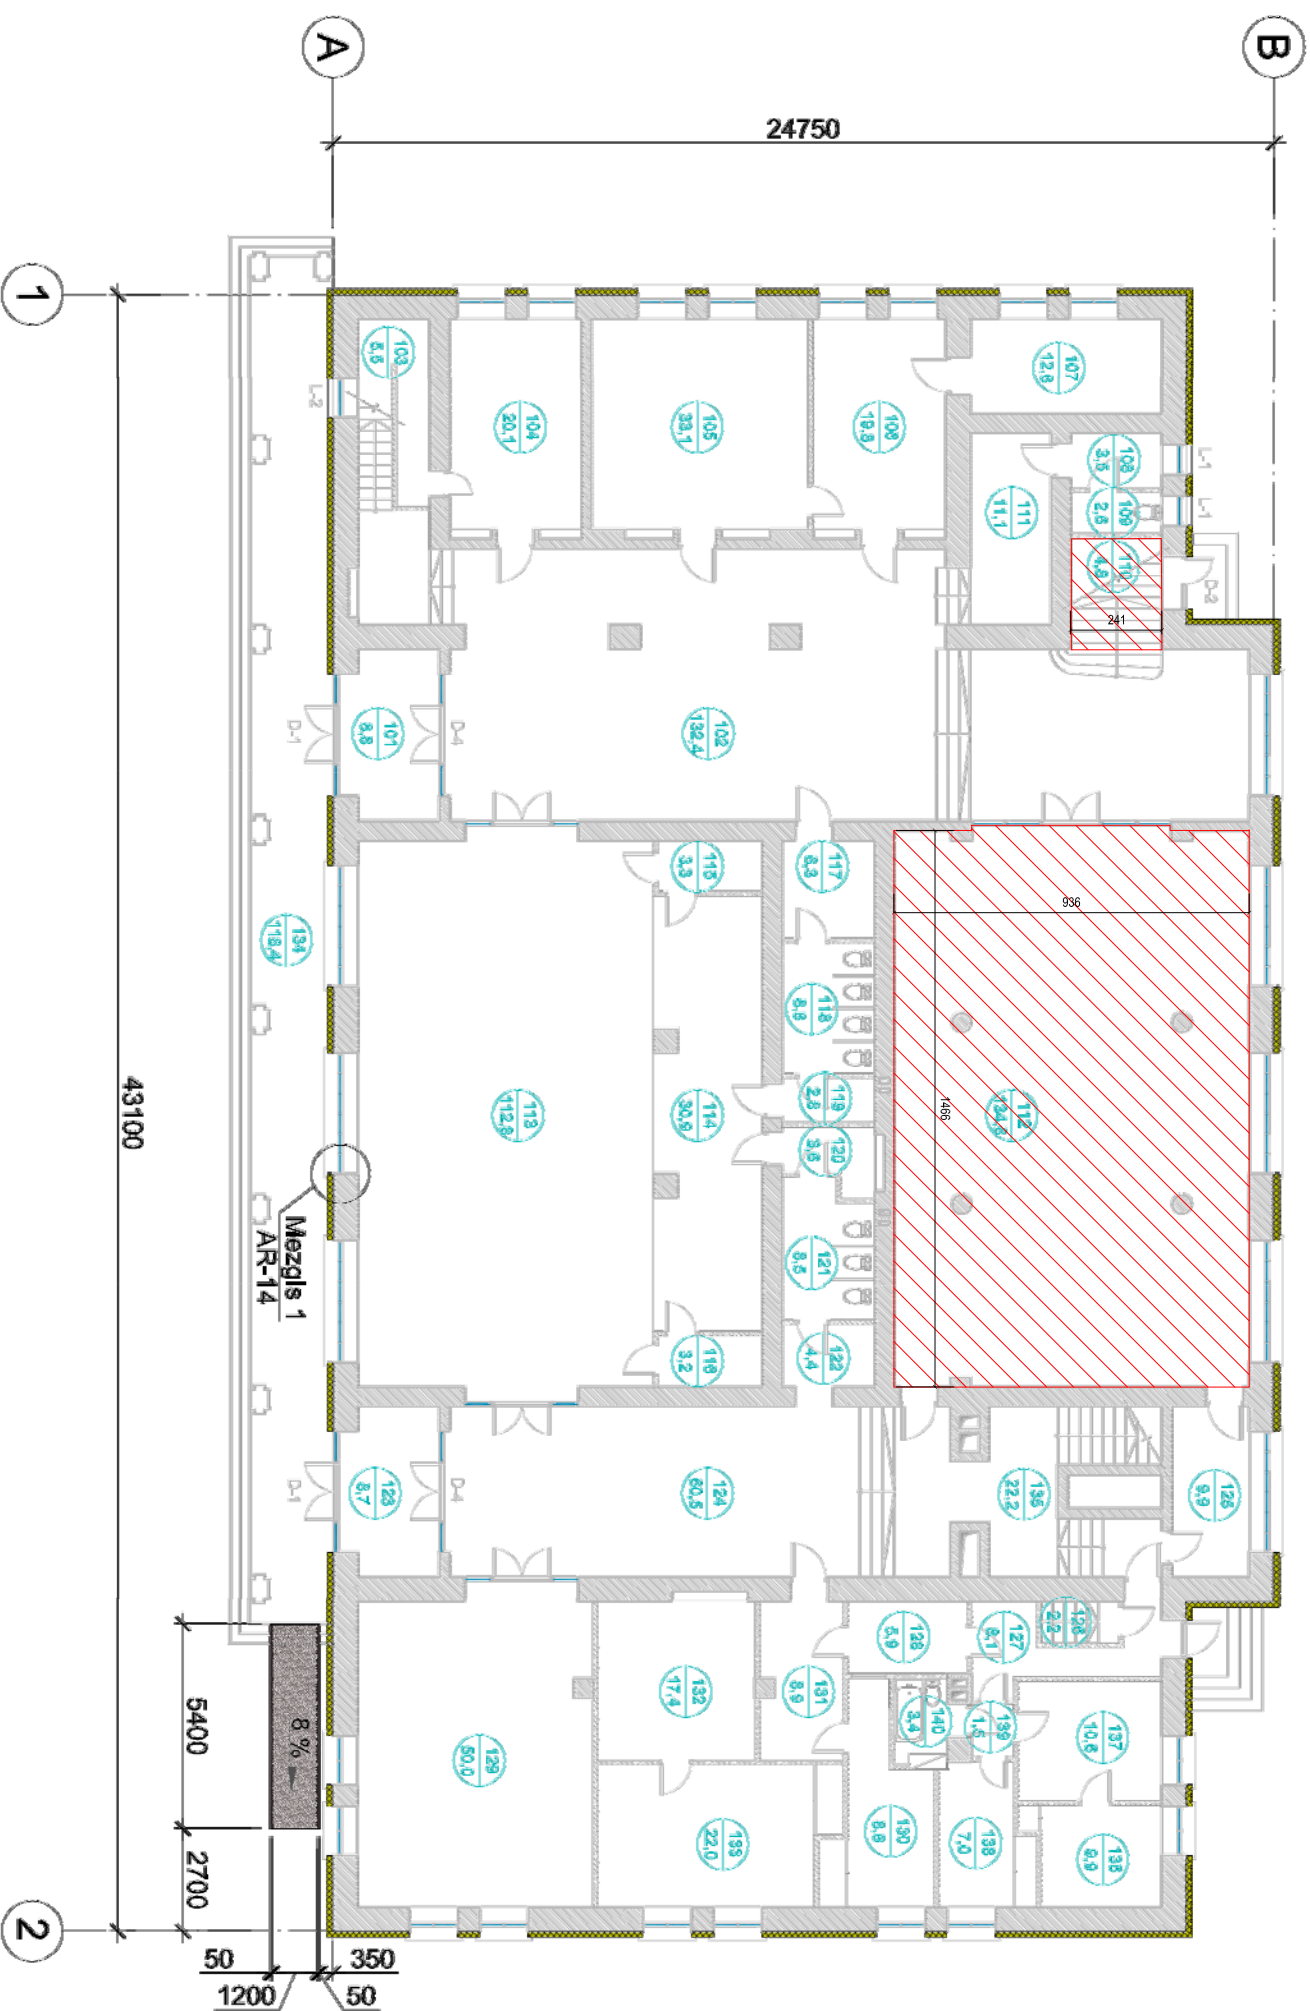

APZĪMĒJUMI

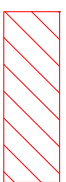

Maināmā grīdas seguma zona

		PASŪMĀJS: SAUKRĀSTU NOVADA PĀŠVALDĪBAS AĢENTŪRA "SAUKRĀSTU KULTŪRAS UN SPORTA CENTRS" Reģ. nr. 90002556661, Atpūtas iela 18, Ziemeļciems, Saikrašu pag., Saikrašu nov., LV - 2161		PĀS.ŠPĒS BD/2A-2017	
BOV/PROJ. VAD.	Normunds Paids	OBJEKTS:	Kultūras nama "Ziemeļciems" rekonstrukcijas 1. kārtas darbu grīdas seguma atjaunošana.	KOPĀ DAĻĀ 2 LĀPĀS	
BOV/PROJ. D. VAD.	Normunds Paids	ADRESE:	Atpūtas iela 18, Ziemeļciems, Saikrašu pag., Saikrašu nov., LV - 2161	STUDIJA	
IZSTRĀDĀJA	Armands Almens	KADASTRA APZ.	80330010168127	AK	
		ZĀMĒJUMS:	Pirmā, otrā stāva plāns	LĀPĀ	
					M 1:200
					AR-1

SIA "Būvdarbs", Ģertrūdes iela 2, 1. korp., Rīga
Tālrunis: +371 67315066; Fakss: +371 67315745

29.09.2017
29.09.2017
29.09.2017