


Otrā stāva plāns
M 1:200

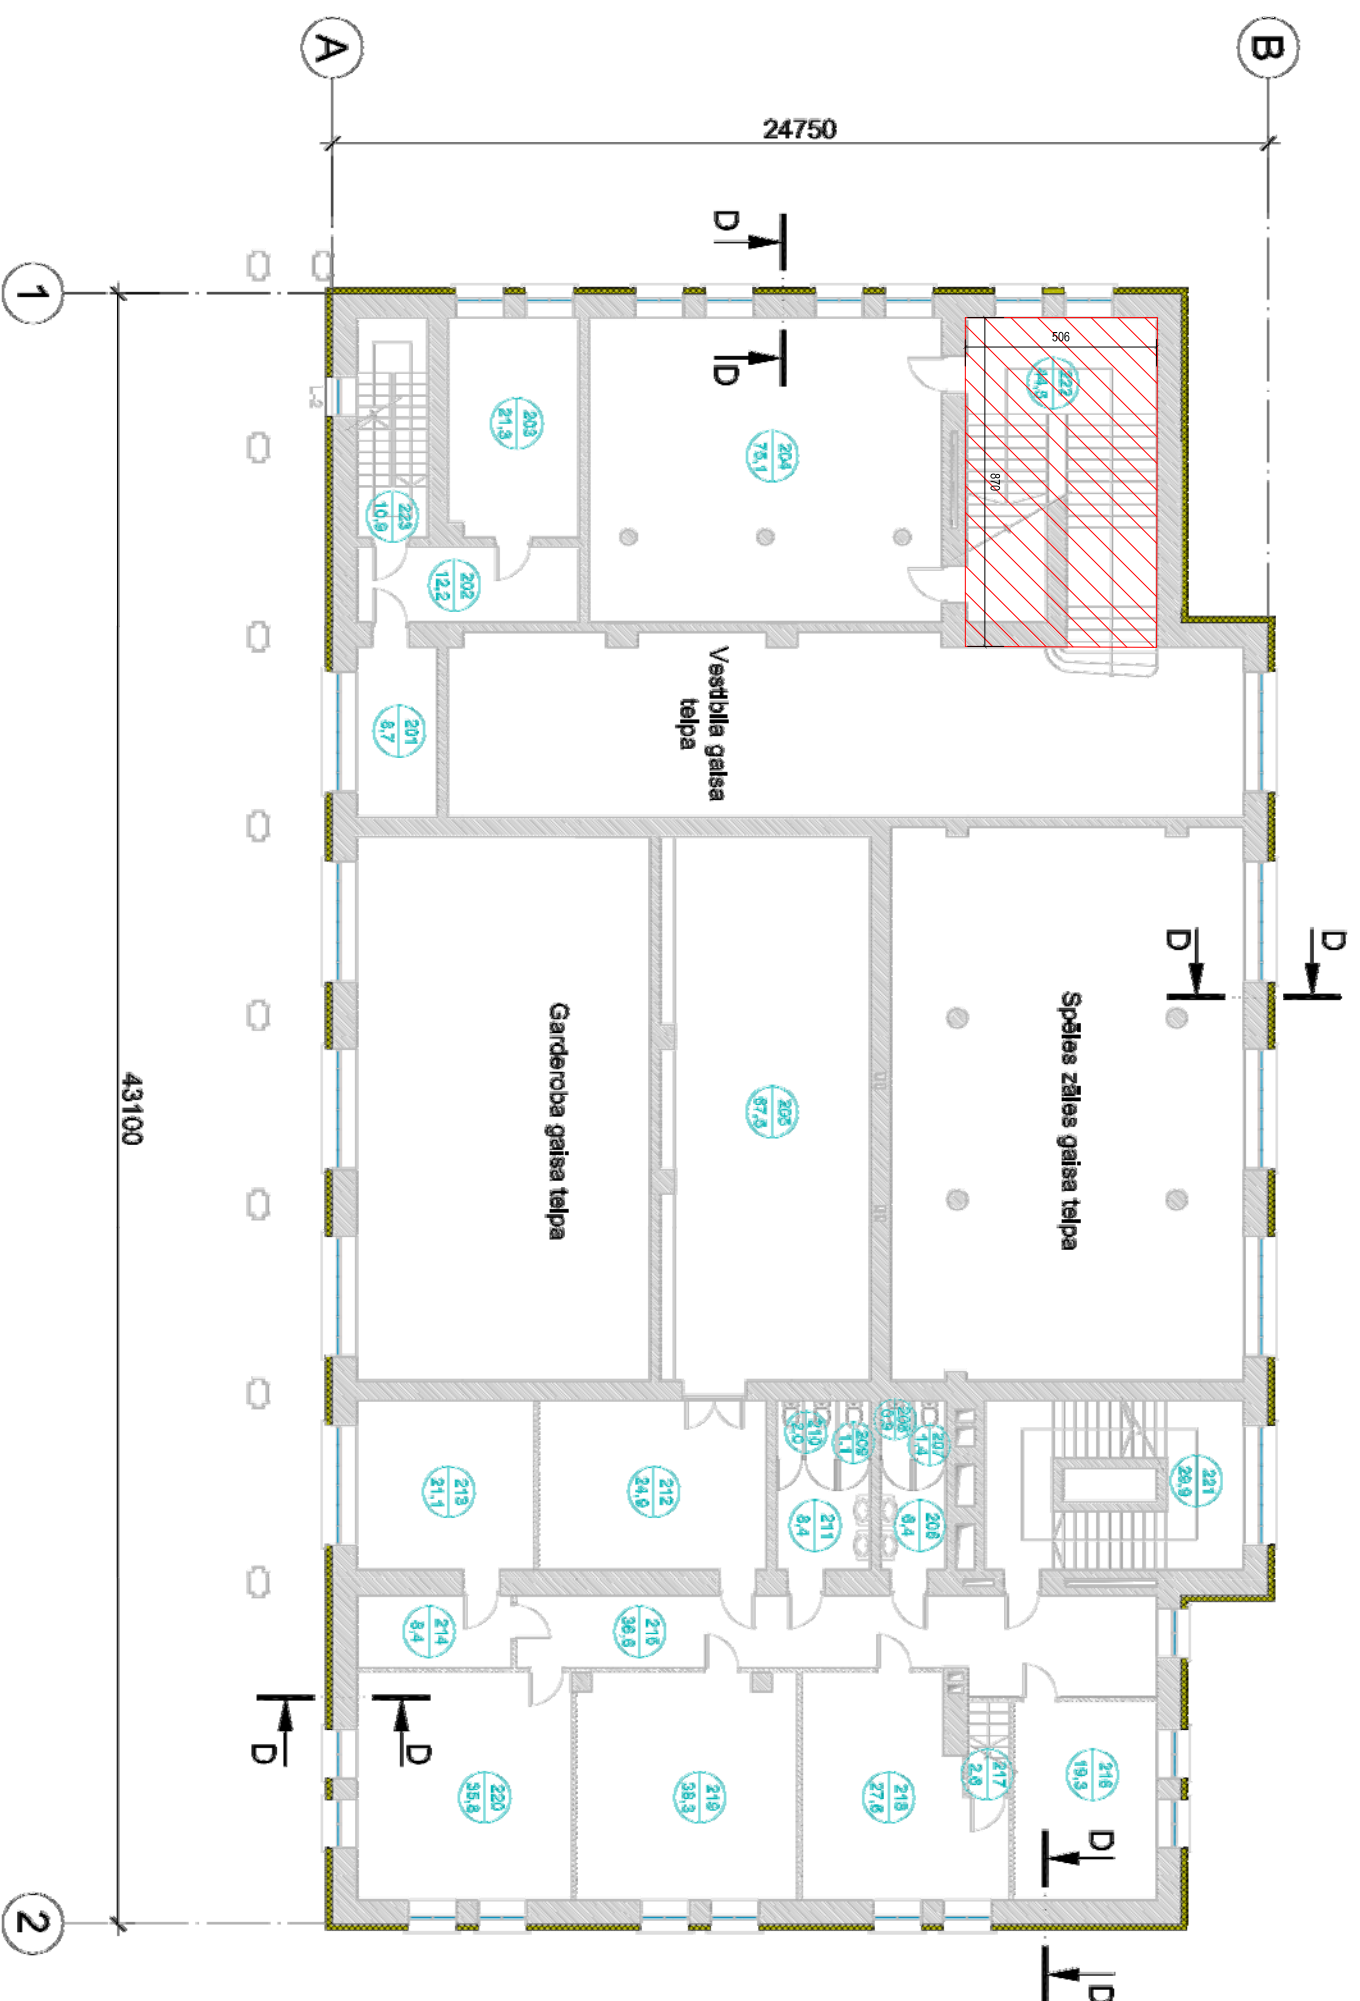

Telpu eksplīkācija 2. stāvam		
Telpas Nr.	Nosaukums	m ²
201	Administatīvā telpa	8.70
202	Galerijs	12.20
203	Administatīvā telpa	21.30
204	Administatīvā telpa	75.10
205	Kolliktīva	67.50
206	Tualete	6.40
207	Tualete	1.40
208	Tualete	0.90
209	Tualete	1.10
210	Tualete	2.00
211	Tualete	8.40
212	Kolliktīva	24.90
213	Ģērbuve	21.10
214	Ģērbuve	8.40
215	Galerijs	36.60
216	Administatīvā telpa	19.30
217	Kāpņu telpa	2.60
218	Administatīvā telpa	27.60
219	Administatīvā telpa	38.30
220	Administatīvā telpa	35.80
221	Kāpņu telpa	29.90
222	Kāpņu telpa	44.50
223	Kāpņu telpa	10.90
Kopā:		504.90

<p>SIA "Būvdarbi" SIA "Būvdarbi", Gatrudes iela 2, 1.korp., Rīga Tālrunis: +371 67315066; Fakss: +371 67315745</p>		<p>PASŪTĀJS: SAUKRASTU NOVAIDA PĀŠVAIDĪBAS AGENTŪRA "SAUKRASTU KULTŪRAS UN SPORTA CENTRS" Reģ. nr. 9000259661, Apmērs iela 18, Ziemeļkaimiņi, Saucastu pag., Saucastu nov., LV - 2161</p>		<p>PASĀRŠS BD/24-2017</p>	
<p>OBJEKTS: Kultūras nama "Ziemeļkaimiņi" grīdas seguma vienlīdzīgā atjaunošana</p>		<p>ADRESSE: Apmērs iela 18, Ziemeļkaimiņi, Saucastu pag., Saucastu nov., LV - 2161</p>		<p>STUDIJA BP</p>	
<p>IZSTRĀDĀJA: Amānds Akmeņis</p>		<p>KADASTRA APZ: 80330010168127</p>		<p>KOPĒTĀJĀS LĪPĀS</p>	
<p>BŪVPROJ. VAD. Normunds Pavārs</p>		<p>ZĒMĒJUMS: Otrā stāva plāns</p>		<p>LAPA</p>	
<p>BŪVPROJ. D. VAD. Normunds Pavārs</p>		<p>29.09.2017</p>		<p>AR-2</p>	
<p>IZSTRĀDĀJA: Amānds Akmeņis</p>		<p>29.09.2017</p>			