


Trešā stāva plāns
M 1:200

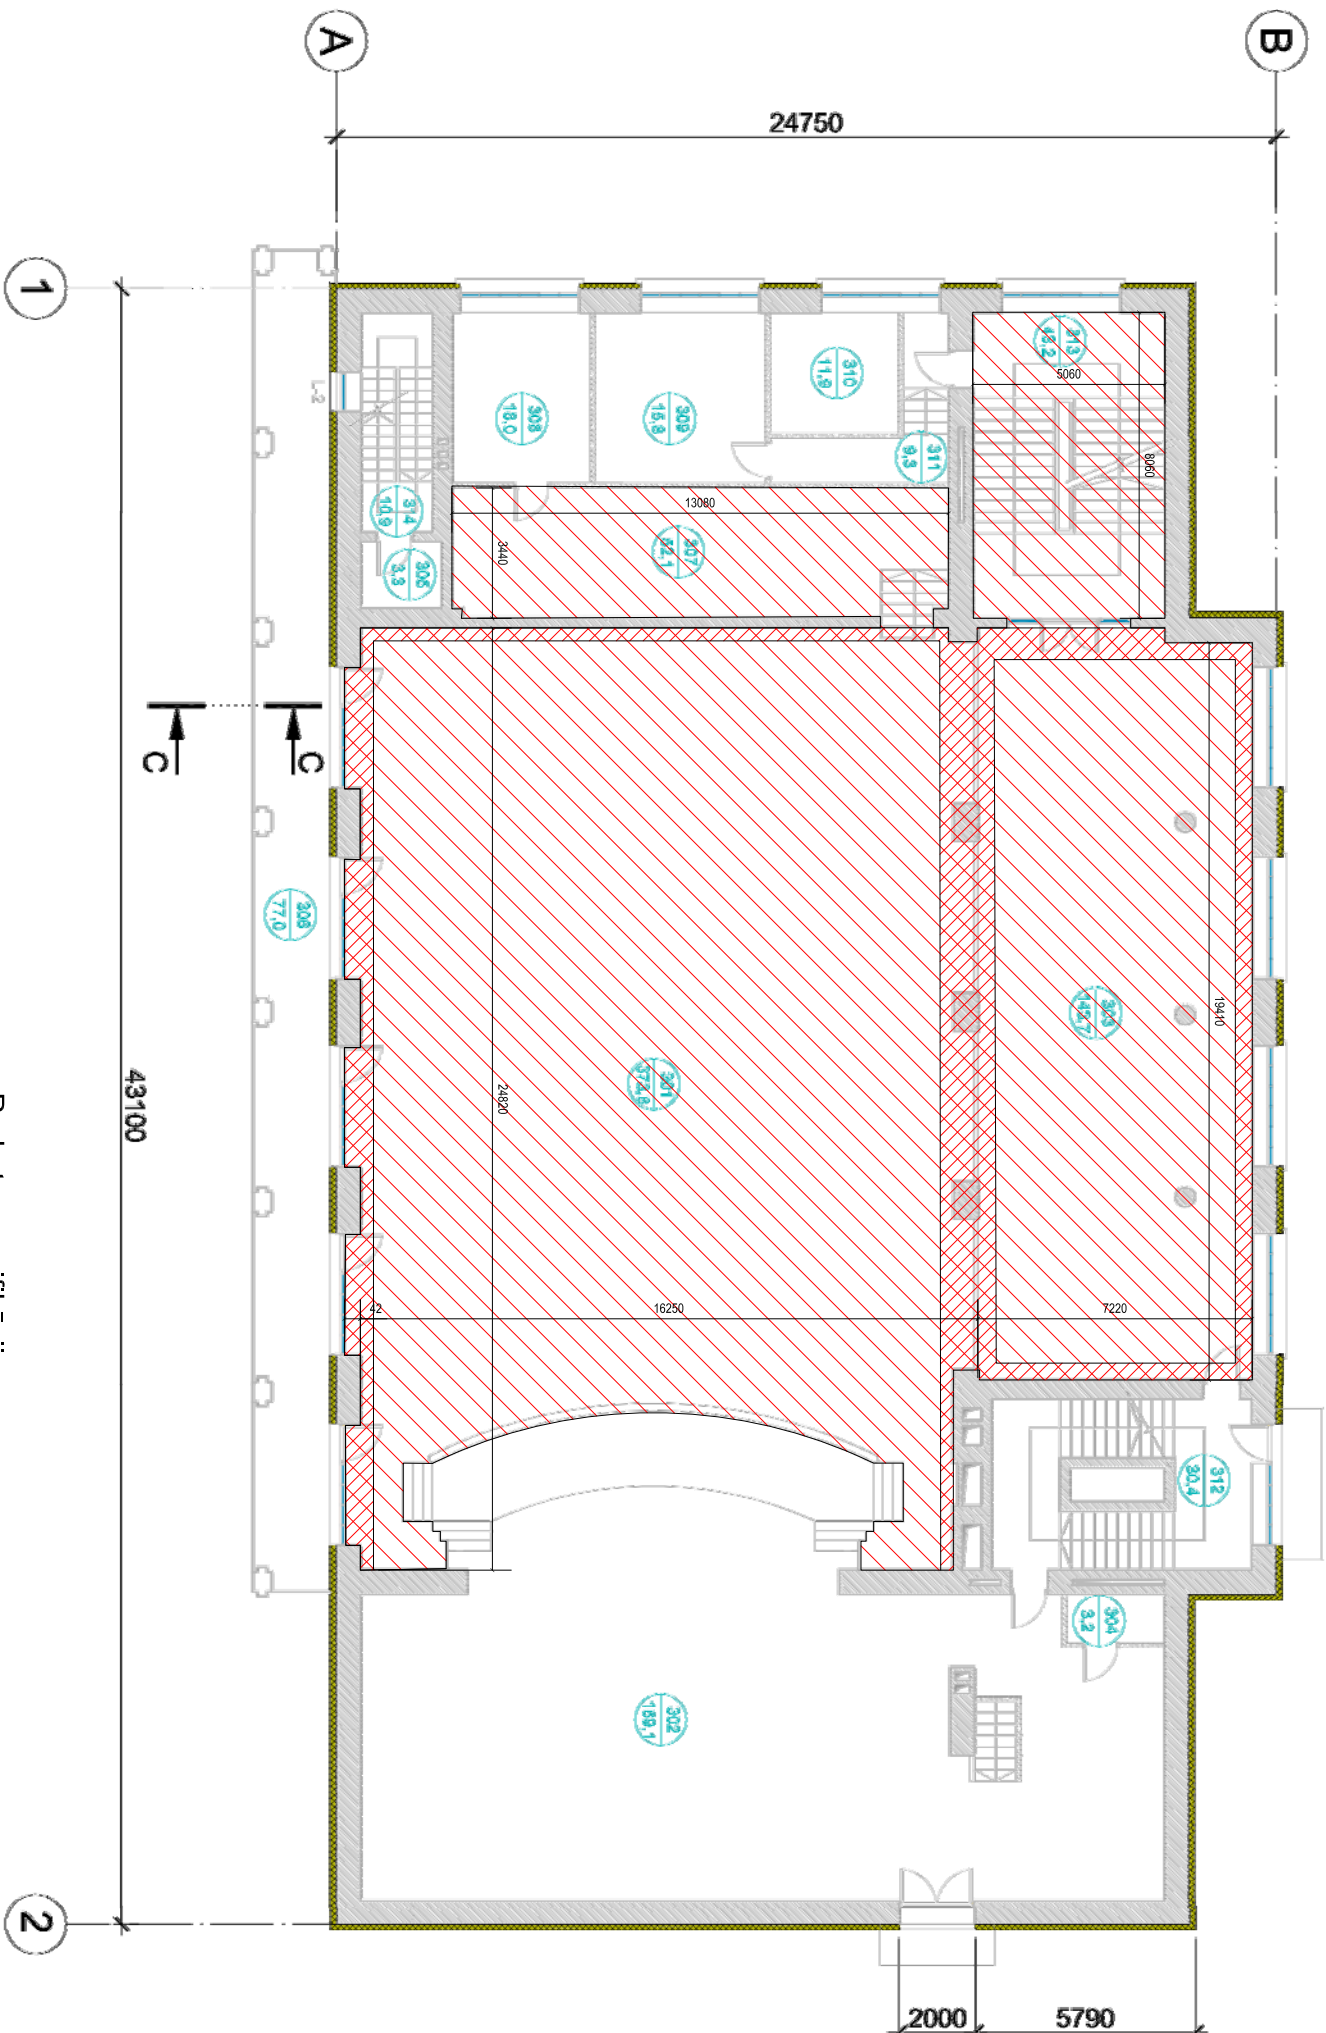



Parketa specifikācija

Koksnes izskats: Ozols, nelielas koksnes toņu un dažādas tekstūras variācijas.
 Identisks vesturiskajam grīdas parketam.
 Koksnes mitrums: 8 +/- 1 %
 Biezums: 16 mm
 Platums: 68 mm
 Garums: 408 mm
 Virsma: ēvelēta
 Rieva-ierievis: sānos un galos
 Zari: līdz 2 mm (atsevišķos dēļšos)
 Plaisas: Nav
 Aplieva: Nav


Telpu eksplīkācija 3. stāvam		
Telpas Nr.	Nosaukums	m²
301	Zāle	373.60
302	Skatuve	169.10
303	Zāle	143.70
304	Plelekkamats	3.20
305	Plelekkamats	3.30
306	Balkons	77.00
307	Kinozāles telpa	52.10
308	Saimniecības telpa	18.00
309	Saimniecības telpa	15.90
310	Saimniecības telpa	11.90
311	Galteris	9.30
312	Kāpu telpa	30.40
313	Kāpu telpa	43.20
314	Kāpu telpa	10.90
Kopā:		961.50


APZĪMĒJUMI

-  Maināmā grīdas seguma zona
-  Maināmā perimetra grīdas seguma zona

Kopējais maināmās grīdas apjoms: 780 m²

Esošā parketa foto

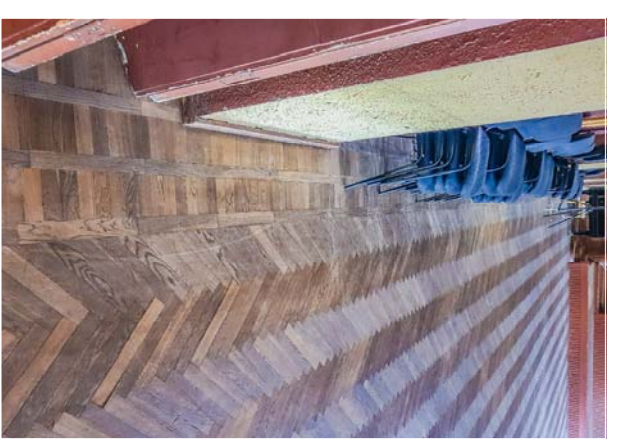

 <p>SIA "Būvniecības", Ģertrūdes iela 2, 1. korp., Rīga Tālrunis: +371 67315066; Fakss: +371 67315745</p>		PASŪMĀJS: SAUKRASTU NOVAIDA PĀŠVAIDĪBAS AĢENTŪRA "SAUKRASTU KULTŪRAS UN SPORTA CENTRS" Reģ. nr. 90002556661, Atpūtas iela 18, Ziemeļciems, Saikrastu pag., Saikrastu nov., LV - 2161		PĀS.ŠPĒS: 80/24-2017	
BO/PROJ. VAD.	Normunds Paalis	ZĪMĒJUMS:	Trešā stāva plāns	LAPA	AR-3
BO/PROJ. D. VAD.	Normunds Paalis	ADRESSE:	Atpūtas iela 18, Ziemeļciems, Saikrastu pag., Saikrastu nov., LV - 2161	AK	
IZSTRĀDĀJA	Amands Almens	KADASTRA APZ.	80330010168127	KOPĀ DAŽĀ 2 LAPPAS	
		OBJEKTS:	Kultūras nama Ziemeļciems' renoācijās 1. kārtas darbu grīdas seguma atjaunošana.	STUDIJA	