


Sadzīves kanalizācijas garenprofils

1.KĀRTA

2.KĀRTA

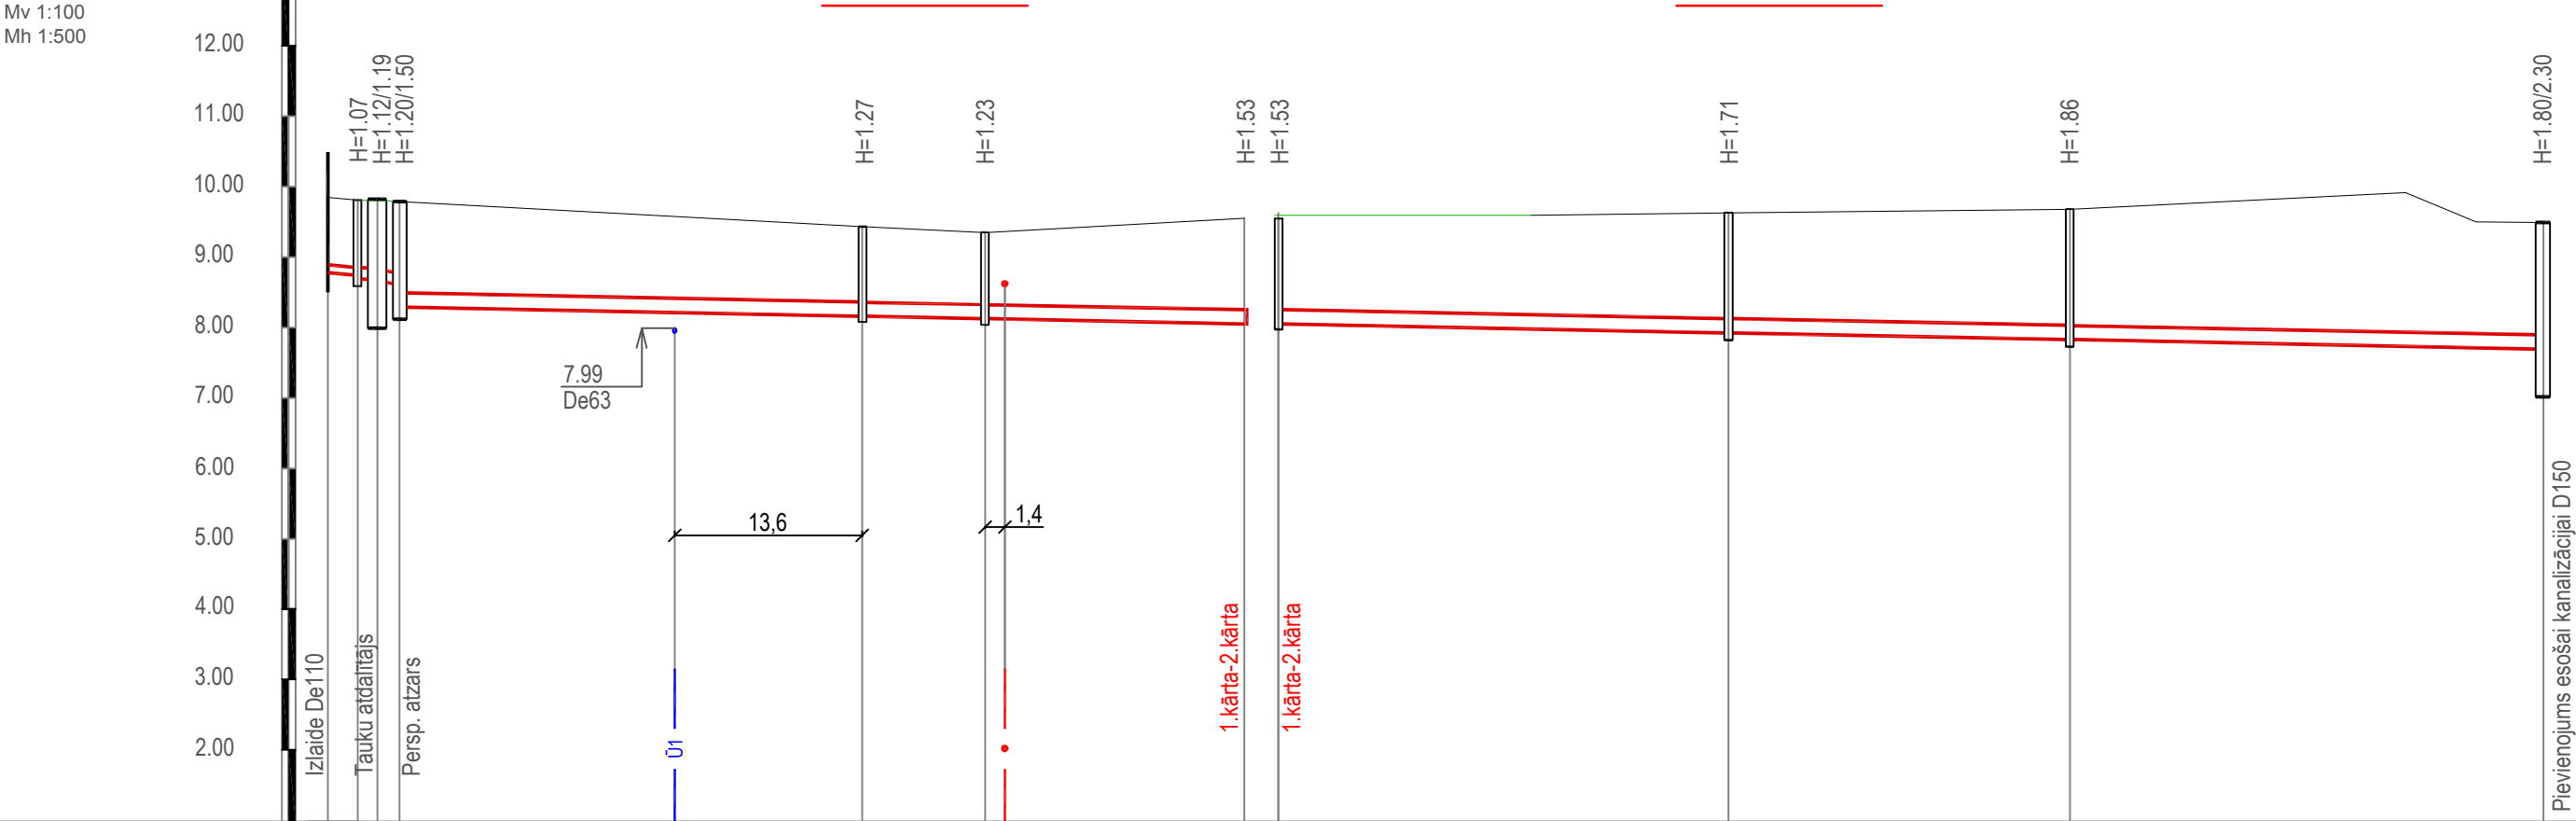

CAURUĻVADA TEKNES ATZĪMES, m	8.78 8.74/8.69 8.68/8.61 8.59/8.29	8.21	8.16	8.12	8.05 8.05	7.92	7.82	7.69/7.19
PROJEKTĒTĀS ZEMES VIRSAS ATZĪMES, m	9.85 9.81 9.80 9.79		9.43	9.35	9.58 9.58	9.63	9.68	9.49
ESOŠĀS ZEMES VIRSAS ATZĪMES, m	9.80 9.81 9.80 9.79		9.43	9.35	9.53 9.58 9.58	9.52 9.59 9.63	9.68	9.91 9.50 9.49
CAURUĻVADA MATERIĀLS, DIAMETRS	PP De110, T8 PP De160, T8	Plastmasas PP gludsienu sadzīves kanalizācijas caurules De200, T8				Plastmasas PP gludsienu sadzīves kanalizācijas caurules De200, T8		
SLĪPUMS ‰		4				4		
GARUMS, m	2.1 3.0	59.9			89.7			
POSMA GARUMS, m	2.1 1.4 1.6	32.8	8.7	18.4	31.9	24.2	33.6	
PUNKTA, AKAS Nr.	Izlaide TA K3 NS5.5		K1-2 D560	K1-3 D560	K1-3.1 D560	K1-3.1 D560	K1-4 D560	K1-5 D560

K3-1
D560

K1-1
D1000

Objekts: Kafejnīcas jaunbūve, Kāpu iela 1A, Saulkrasti, Saulkrastu novads Izmaiņas akceptētam būvprojektam (autoruzraudzības kārtībā)				Pasūtītājs: RENĀTE BLAUA			
				Pasūtījuma Nr. 4-16			
				KANALIZĀCIJAS GARENPROFILS	Stadija	Proj. daļa	
BDV	G.Dreimane				BP	ŪKT	
Izstrādāja	G.Dreimane				Lapas mērogs	Lapas marka	Lapu skaits
G.Dreimane	LSGŪTIS sertifikāts Nr.3-00891/ Kr.Barona 122k.2-28			v1:100/h1:500	ŪKT-04-i		