


STĀVA PLĀNS			
Būves kadastra apzīmējums	Stāva numurs	Stāva augstums	Mērogs
8013 002 0406 001	2	2.90	1:100
Uzmērt ja	<i>W/M 12.16</i>	Uldis Šķeršņens	15.05.2008

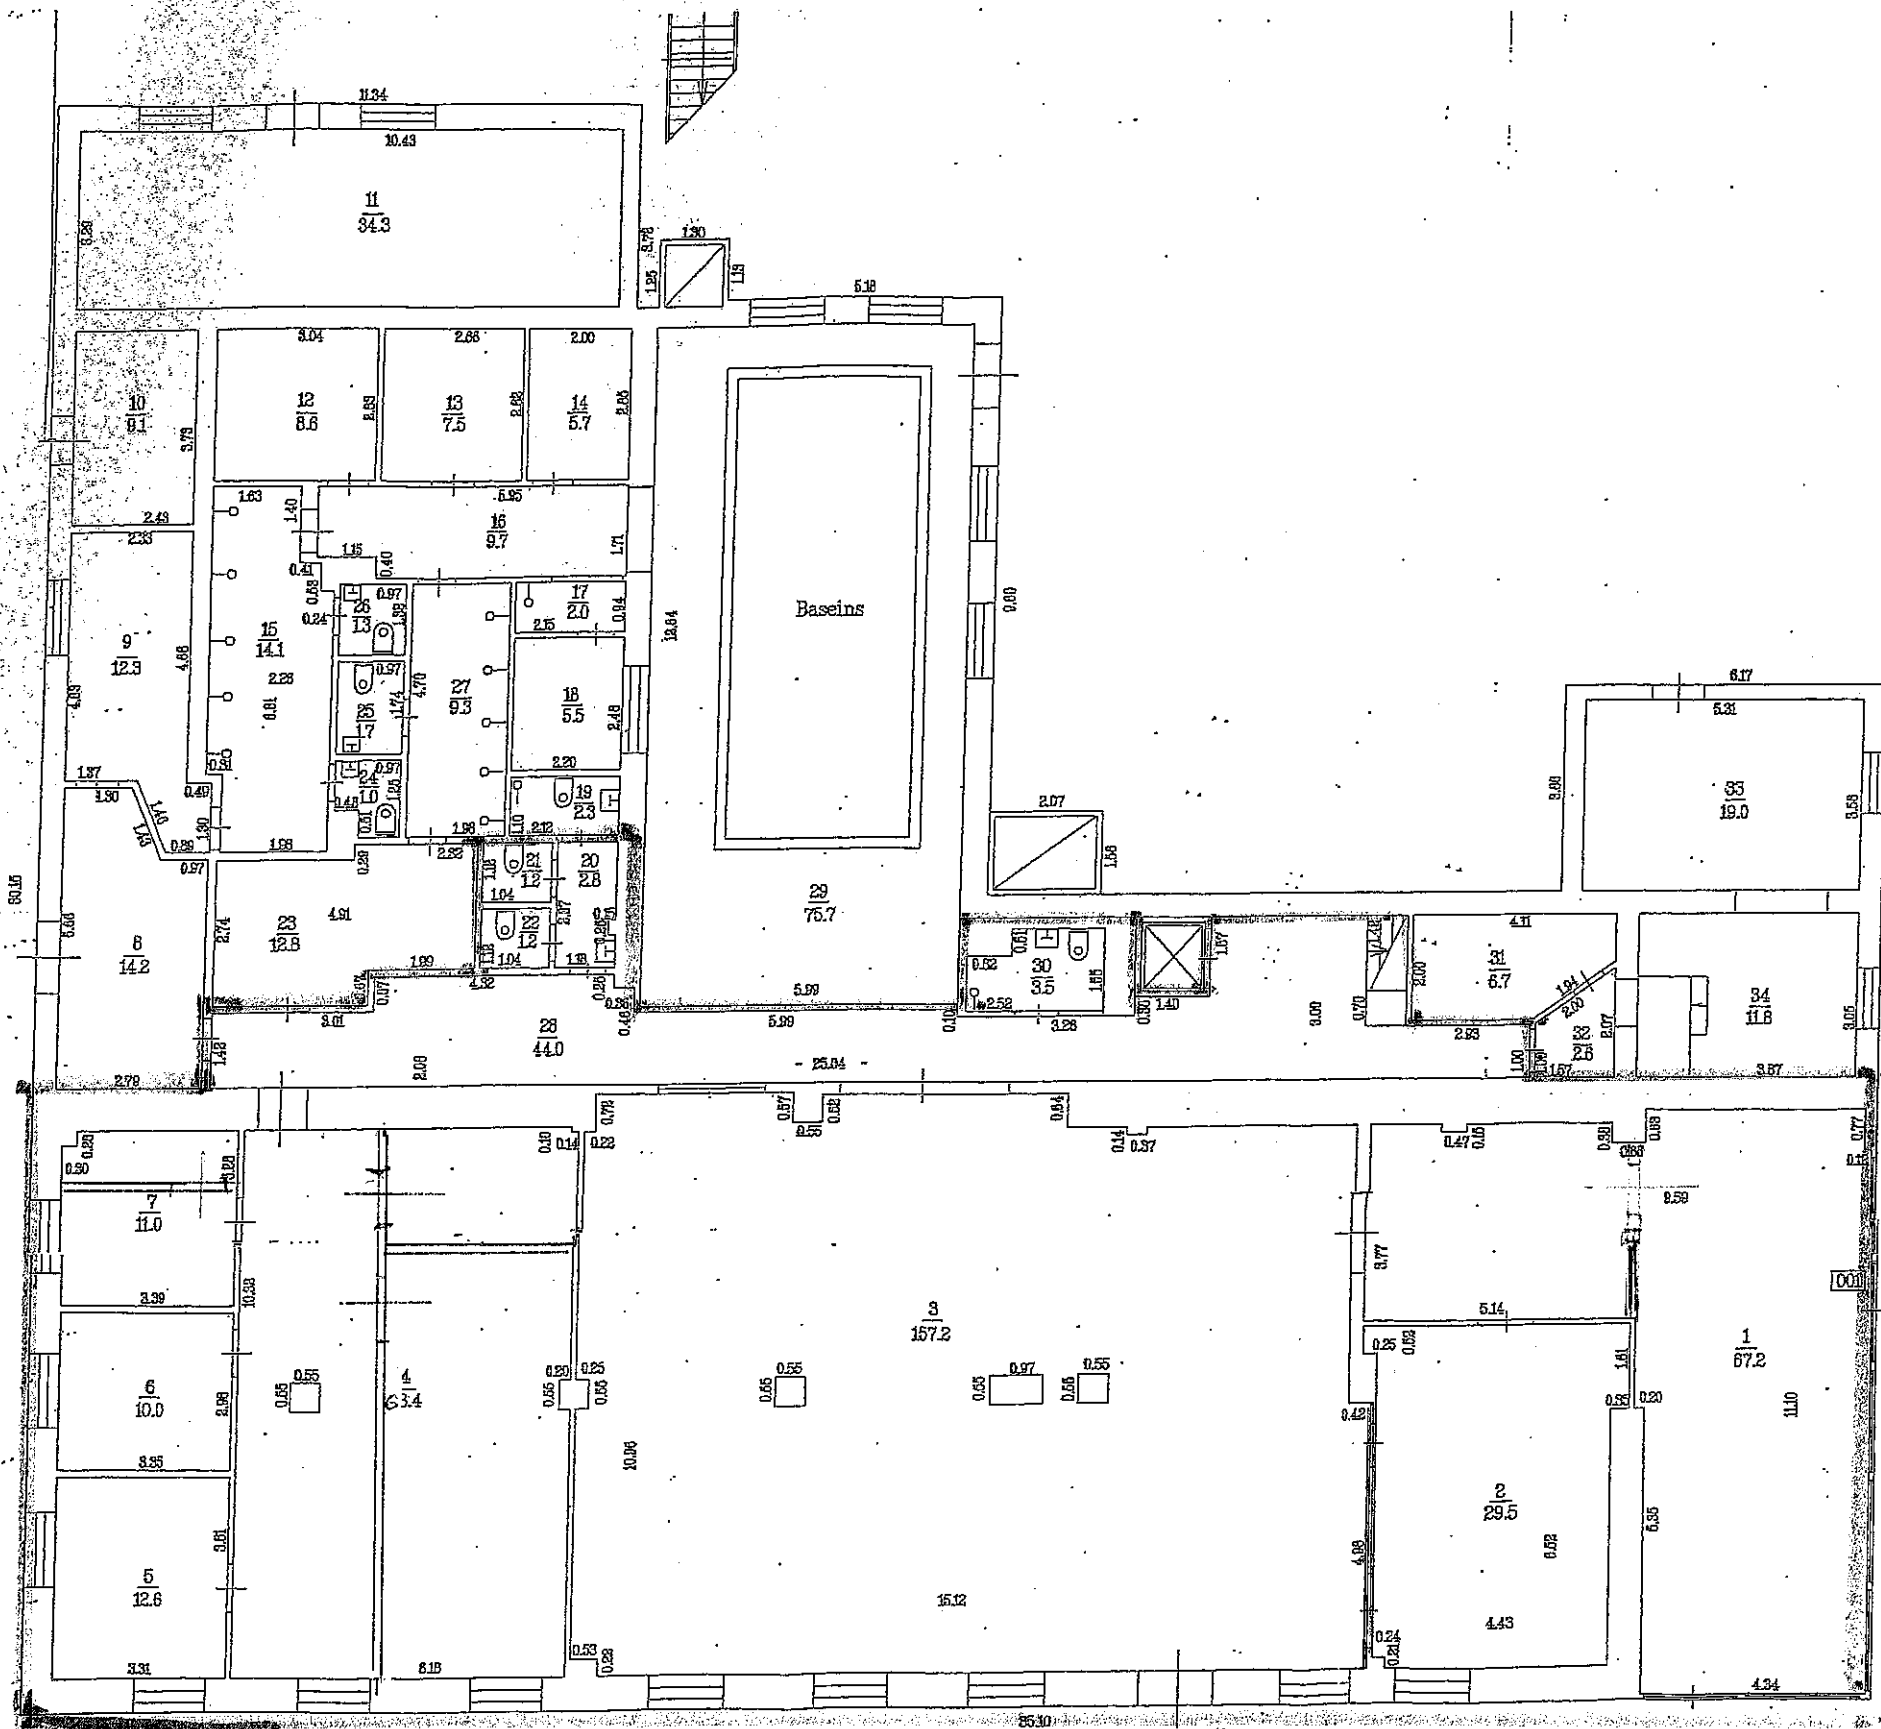

STĀVA PLĀNS

Būves kadastra apzīmējums	Stāva numurs	Stāva augstums	Mērogs
8013 002 0406 001	1	3.60	1:100
Uzmērītāja	<i>Uldis Šķerstens</i>	Uldis Šķerstens	15.05.2008