


Šķēlums 1-1 M1:25

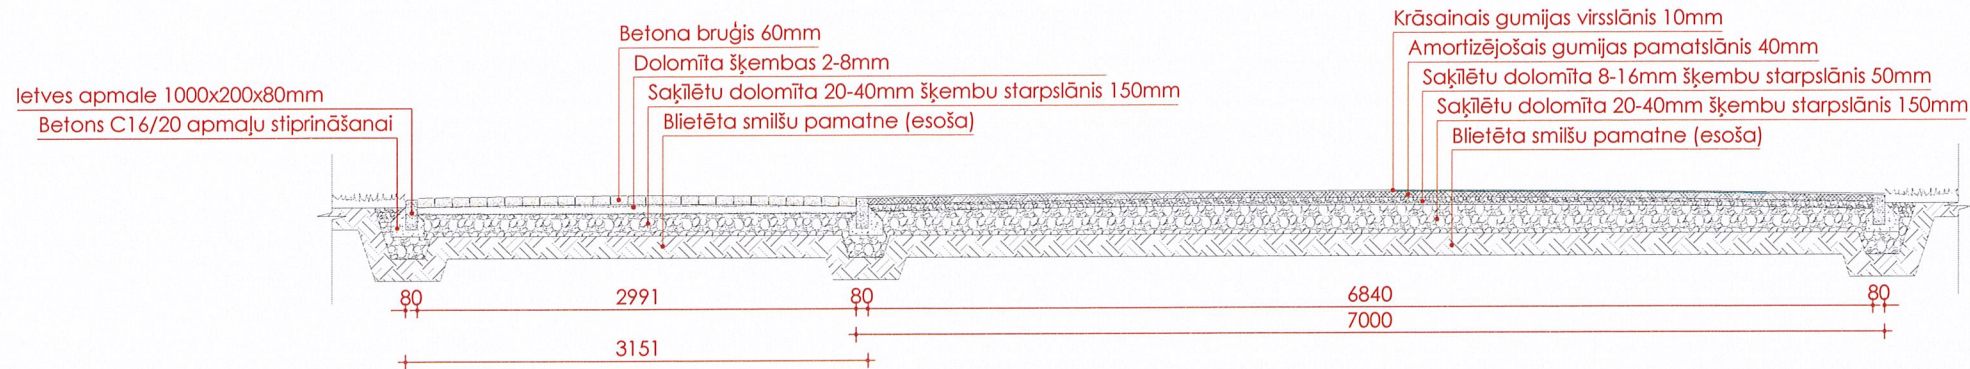


Šķēlums 2-2 M1:25




Šķēlums 3-3 M1:25



Šķēlums 4-4 M1:25

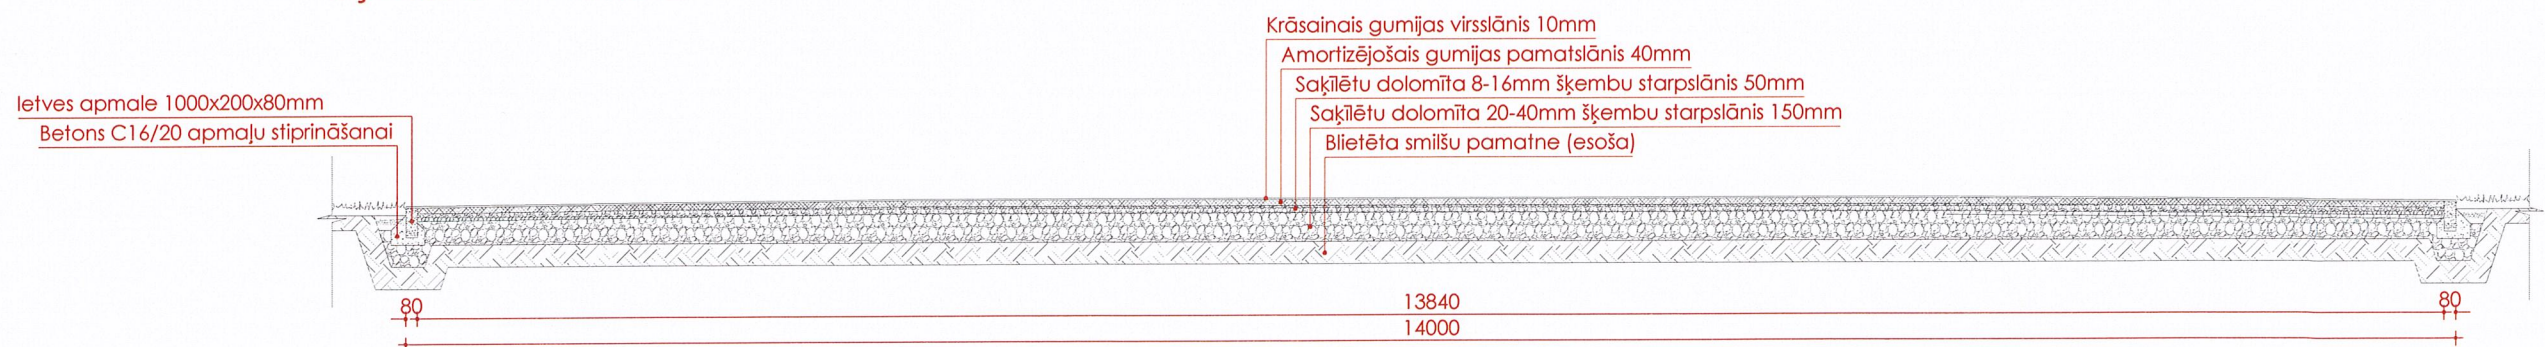

Šķēlumu shēma M 1:500

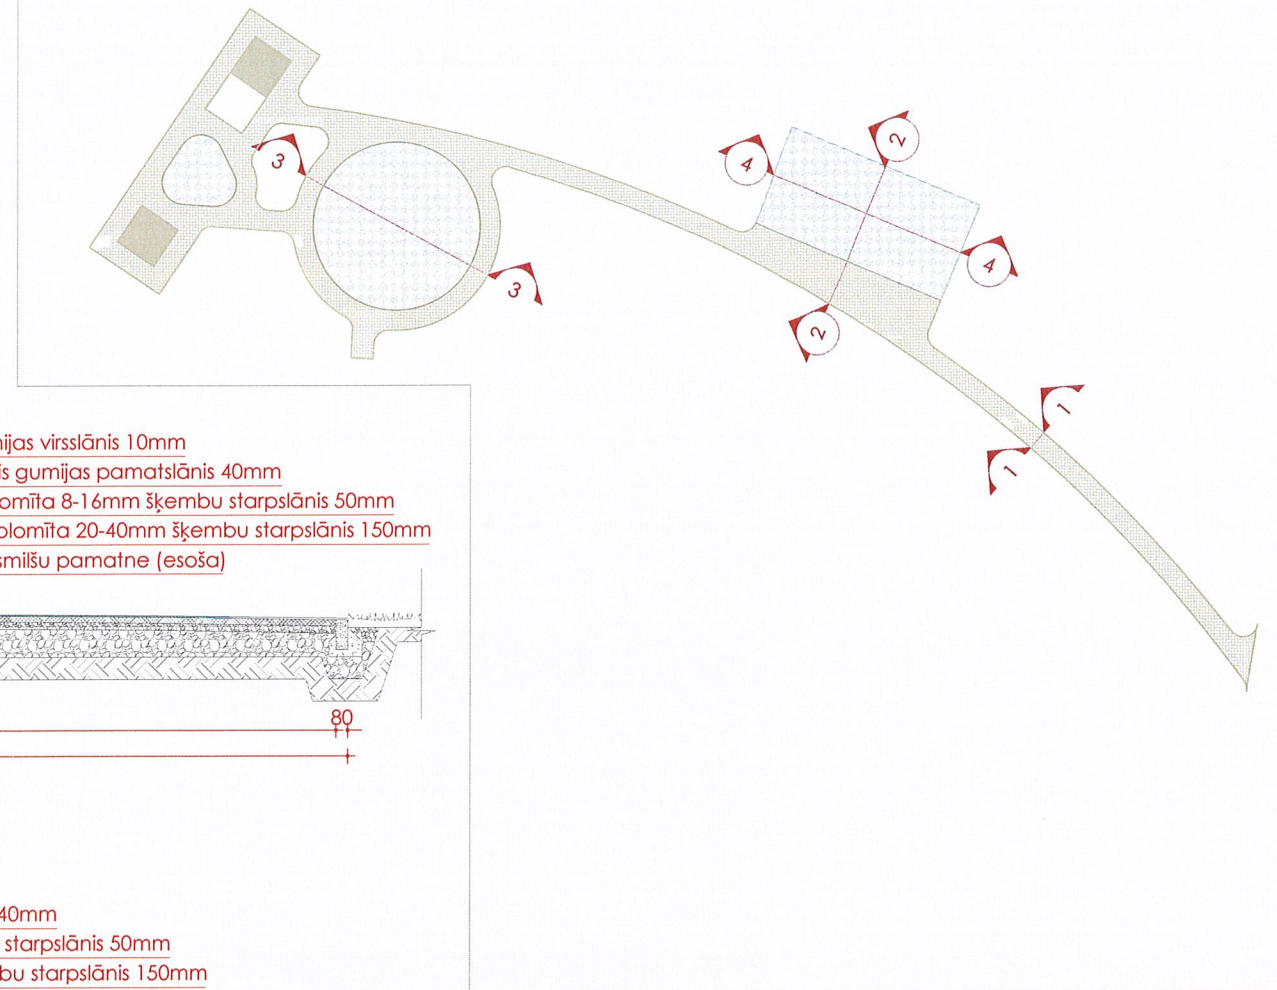

- Piezīmes:
1. Segumu virsma plānota ar 1cm/m=1% slīpumu ūdens novadīšanai.
 2. 20-40mm šķembu pamatni uzskatīt par sablīvētu tad, kad zem blietes pamestu šķembu bliete sadrupina, nevis iespiež pamatnē.
 3. Zem bruģa smilts kārtā aizvietota ar 2-8mm dolomīta šķembu kārtu, lai skudras to nevarētu pārvietot.
 4. Melnzemes kārtā zāliena atjaunošanai ap celiņiem aprēķināta tik mazā apjomā, kā zīmējumā norādīts.
 5. Dolomīta šķembu saķīlējuma koeficients k=1.3, bet uzbērtais tilpumsvars 1500kg/m³.
 6. Rotaļu laukumu pamatu detaļas komplektētas kopā ar rotaļu iekārtām. Tur arī montāžas shēmas.

Būvniecības ierīcinātājs: Saulkrastu novada dome, reģ. Nr. 90000068680, izpildedirektors Aleksandrs Inārs Zaharāns			Projektants: SIA "Projekti un būvniecība" J. Kucinskis		Dzimums: Vīrišķs	
Būvprojekta, būvprojekta daļas un šīs rasējuma izstrādātājs: Arhitekts Indulis Vidušs, sertifikāts Nr.1-00757			Projektants: Indulis Vidušs		Datums: 21.08.2019.	
Objekta nosaukums un adrese: Bērnu rotaļu ierīces, gājēju celiņi, sporta laukumi ar segumu Stiru ielā 23, Saulkrastos						
Pasūtījuma Nr.:	Projekta stadija:	Rasējuma nosaukums:	Mērogs:	Marka:	Lapa:	Lapu kopā:
19-19	PR	Šķēlumi un specifikācija	M1:50 / 1:500	AR	1	2