Ceļa zīmju un ātrumvaļņa izvietojuma shēma Alfrēda Kalniņa, Saulkrastos, Saulkrastu novadā

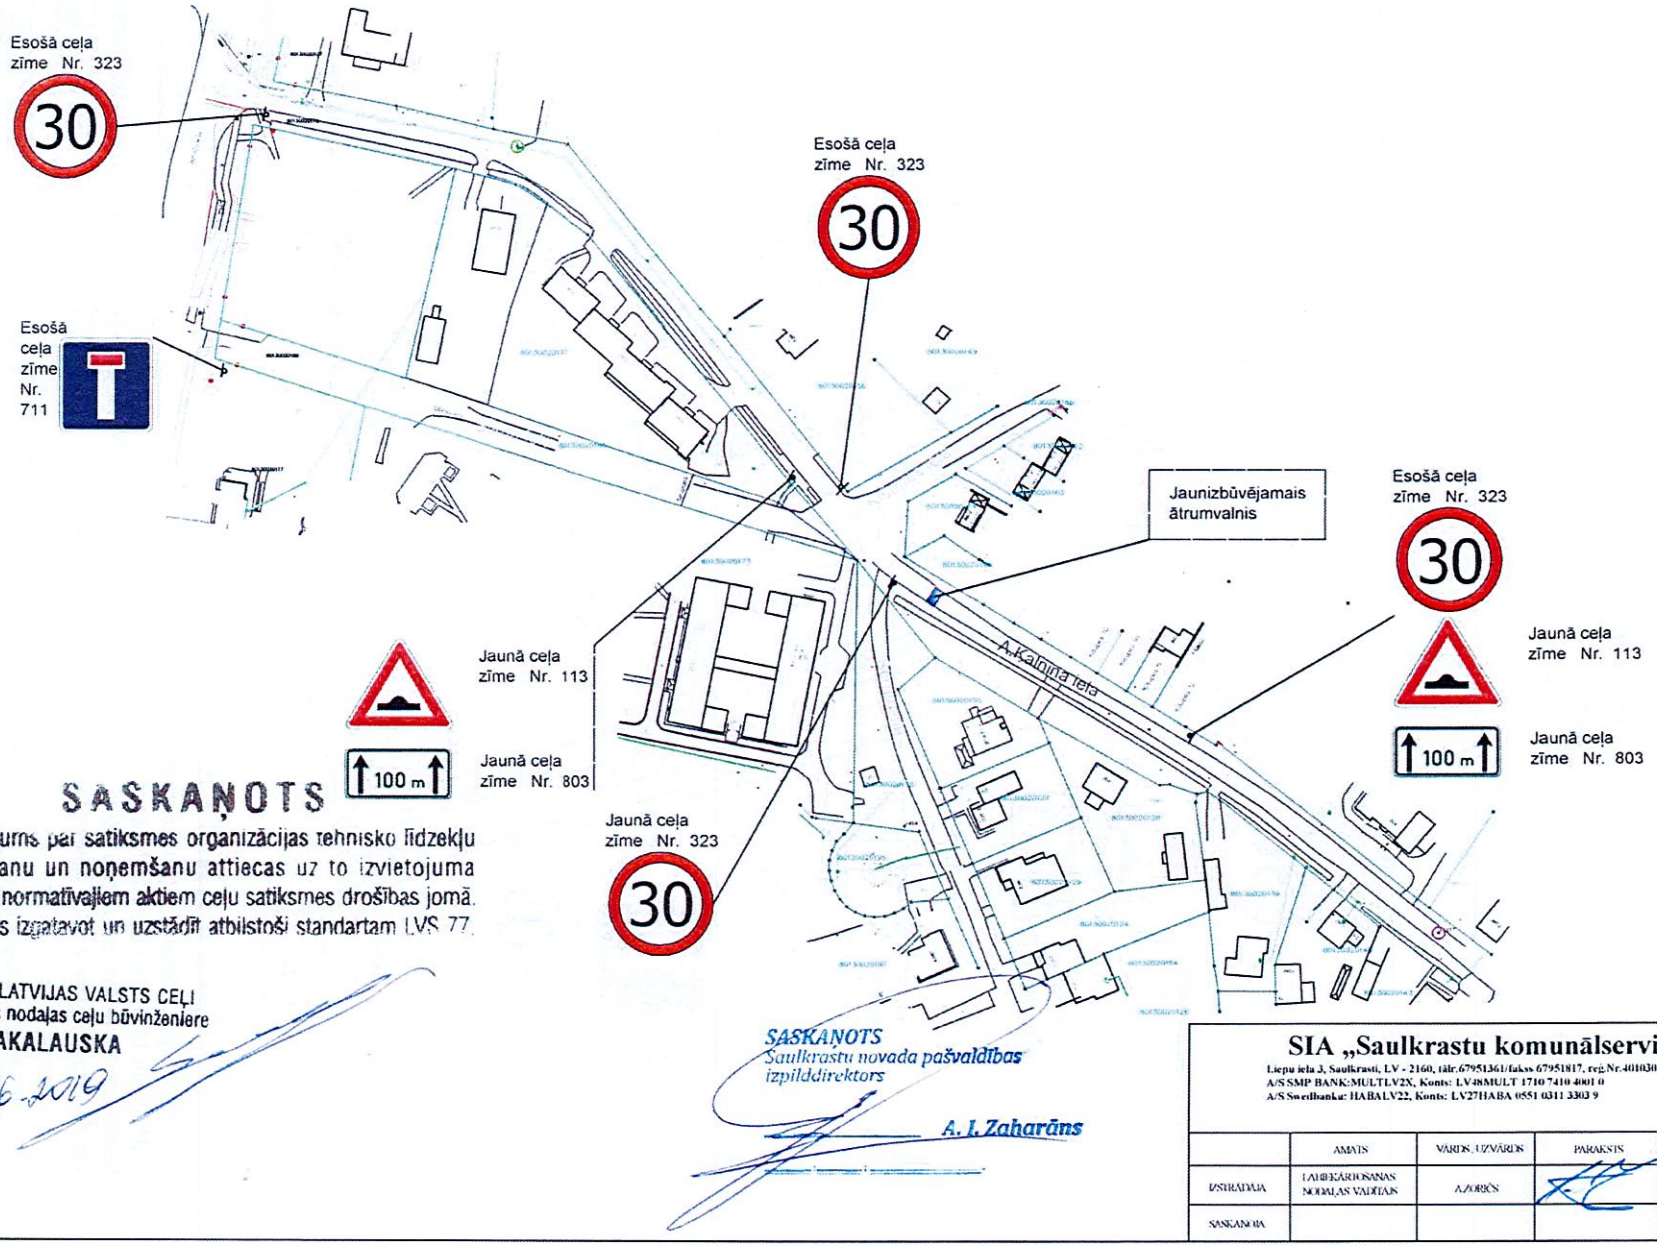

SASKAŅOTS

Saskaņojums par satiksmes organizācijas tehnisko līdzekļu uzstādīšanu un noņemšanu attiecas uz to izvietojuma atbilstību normatīvajiem aktiem ceļu satiksmes drošības jomā. Ceļa zīmes izgatavot un uzstādīt atbilstoši standartam LVS 77.

VAS LATVIJAS VALSTS CEĻI
Rīgas nodaļas ceļu būvinženiere
A.SAKALAUSKA
11.06.2019

SASKAŅOTS
Saulkrastu novada pašvaldības
izpilddirektors
A. I. Zaharāns

SIA „Saulkrastu komunālserviss"

Liepu iela 3, Saulkrasti, LV - 2160, tālr.67951361/fakss 67951817, reģ.Nr.40103027944
A/S SMP BANK:MULTLV2X, Konts: LV48MULT 1710 7410 4001 0
A/S Swedbanka: HABALV22, Konts: LV27HABA 0551 0311 3303 9

	AMATS	VĀRDS, UZVĀRDS	PARAKSTS	DATUMS
IZSTRĀDĀJA	LABIEKĀRTOŠANAS NODAĻAS VADĪTĀJS	A.ZOBĒNS		05.06.2019
SASKAŅOTA				