


BŪVES NOVĪETNES PLĀNS

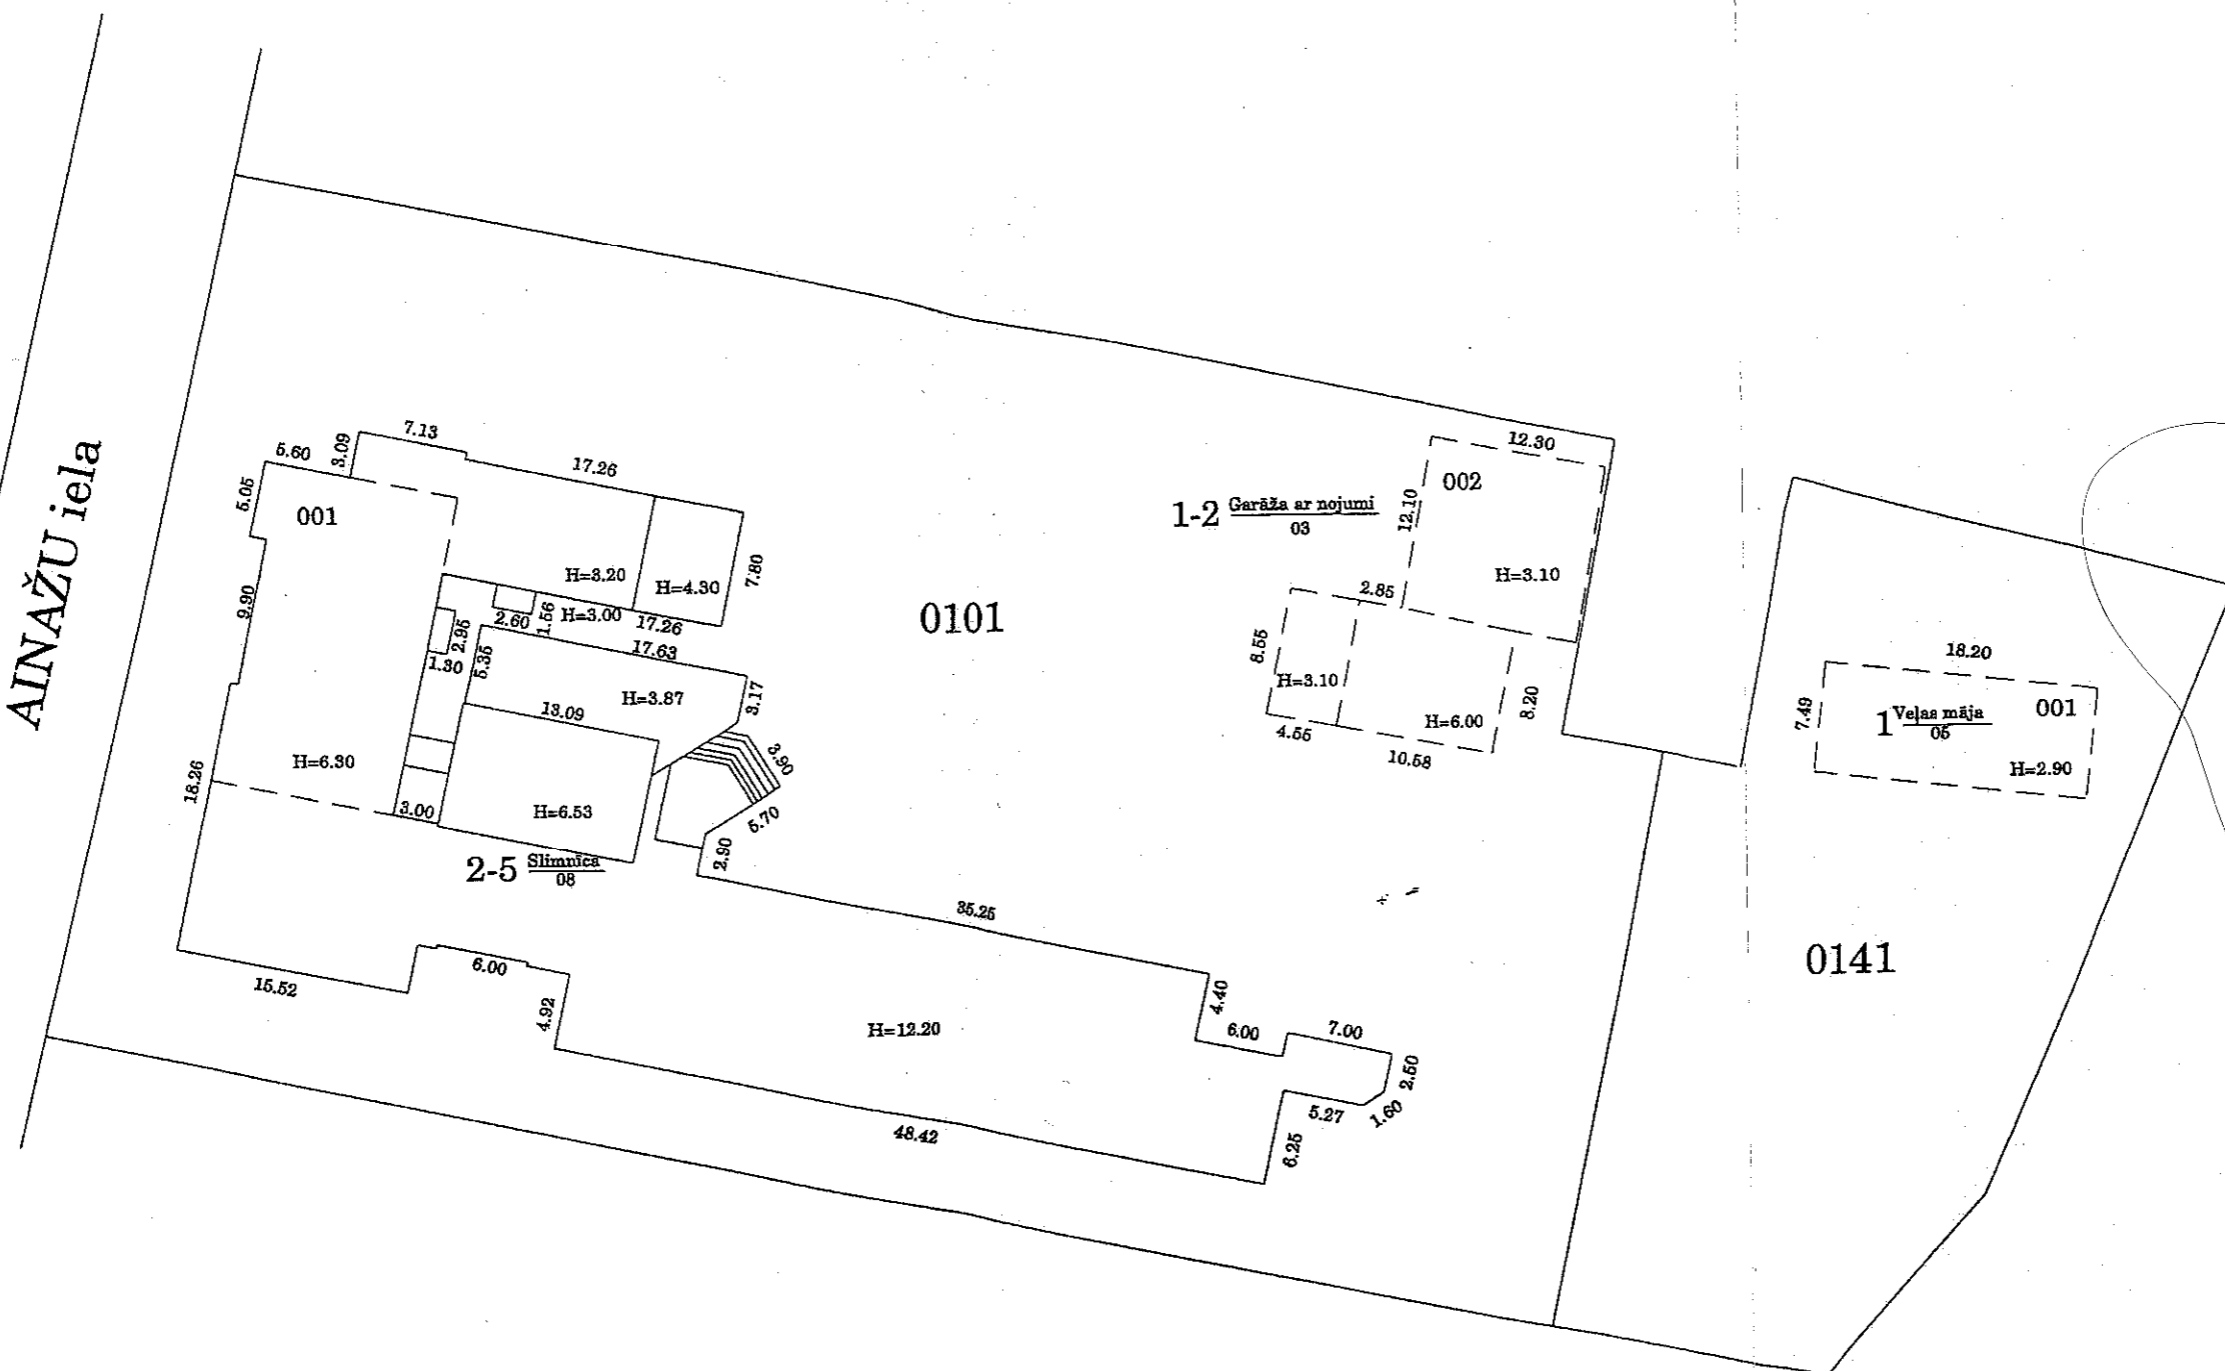

AINAŽU iela



M 1:500

Būves kadastra apzīmējums

8013 002 0101 001

10.
18.

INVENT
KONTR
14. MĀRĀS