



LATVIJAS REPUBLIKA  
RĪGAS RAJONS  
SAULKRASTU PILSĒTA

Ķīšupes iela

Nekustamā īpašuma kadastra Nr. 8013 0010358

## ZEMES ROBEŽU PLĀNS

Robežas noteiktas atbilstoši Saulkrastu pilsētas zemes komisijas 1999.gada 28.jūnija lēmumam Nr.36,&6, Saulkrastu pilsētas zemes komisijas 2005.gada 2.jūnija lēmumam Nr.20

Plāns sastādīts pēc 2005.gada robežu uzmērīšanas materiāliem mērogā 1:2000

Zemes platība ir 0.8591 ha (8591 kv.m.)

VALSTS ZEMES DIENESTS  
LIELRĪGAS REĢIONĀLĀ NODAĻA

Kadastra pārvaldes  
Rīgas biroja vadītājs

1.ZEMES VIENĪBAS  
ROBEŽPUNKTU KOORDINĀTES  
LKS-92 TM SISTĒMĀ

Mēroga koeficients: 0.999608

	X	Y
15	348461.73	525654.02
1001	348433.05	525659.68
1000	348276.14	525559.76
200'	348231.67	525535.93
101	348193.05	525513.82
102	348167.24	525497.89
1003	348141.23	525481.84
1004	348151.11	525467.50
1006	348172.10	525481.61
1002	348212.49	525508.77
101'	348223.10	525514.34
100	348255.84	525533.69
30	348277.11	525545.06
25	348302.56	525556.02
26	348306.84	525561.18
27	348321.37	525567.87
12	348328.40	525577.77
20''	348349.86	525593.53
100''	348375.64	525608.97
101'	348389.81	525618.67
16	348393.31	525613.87

1.zemes vienības platība 0.5308 ha (5308 kv.m)

2. ZEMES VIENĪBAS  
ROBEŽPUNKTU KOORDINĀTES  
LKS-92 TM SISTĒMĀ

Mēroga koeficients: 0.999608

	X	Y
23	348025.60	525320.19
24	348043.75	525352.19
31	348051.75	525366.25
62	348071.76	525399.23
61	348092.50	525427.76
20	348109.40	525449.18
21	348115.46	525451.83
620	348129.81	525458.10
1005	348123.08	525459.59
1007	348118.15	525468.17
42	348107.40	525471.79
30''	348077.45	525444.81
31'	348074.66	525446.53
30	348064.14	525418.14
21'	348050.73	525387.29
20''	348027.56	525405.26
47	348017.88	525412.72
48	348015.29	525422.38
49	347994.57	525447.62
46	347991.19	525445.56
45	347997.88	525437.50
38	348004.05	525430.08
35	348010.74	525422.02
28	348012.85	525412.06
27	348022.37	525404.49
2	348030.37	525398.14
1	348048.85	525383.44
6	348039.60	525368.30
7	348032.76	525356.66
56	348019.42	525379.41
15	348016.87	525377.89
16	348021.14	525370.60
22	348031.03	525353.73
21	348022.55	525339.27
20	348005.49	525338.17

2.zemes vienības platība 0.3283 ha (3283 kv.m)

Kopplatība 0.8591 ha (8591 kv.m)

NEKUSTAMĀ TPAŠUMA LIETOŠANAS TIESTBU APGRŪTINĀJUMI

1. zemes vienība


- 010103 - Rīgas jūras līča ierobežotas saimnieciskās darbības josla 0.5308 ha
- 020501 - 5m aizsargjosla gar elektrisko tīklu gaisvadu līniju ar nominālo spriegumu 0.4 kV 0.0776 ha
- 020501 - 5m aizsargjosla gar elektrisko tīklu gaisvadu līniju ar nominālo spriegumu 0.2kV 0.0163 ha

2. zemes vienība

- 010103 - Rīgas jūras līča ierobežotas saimnieciskās darbības josla 0.3283 ha
- 020501 - 5m aizsargjosla gar elektrisko tīklu gaisvadu līniju ar nominālo spriegumu 0.4 kV 0.0116 ha
- 020501 - 5m aizsargjosla gar elektrisko tīklu gaisvadu līniju ar nominālo spriegumu 0.4 kV 0.0344 ha
- 020501 - 5m aizsargjosla gar elektrisko tīklu gaisvadu līniju ar nominālo spriegumu 0.2kV 0.0142 ha


kadastra Nr.	8013	001	0358
--------------	------	-----	------

2. zemes vienība  
8013 002 0188

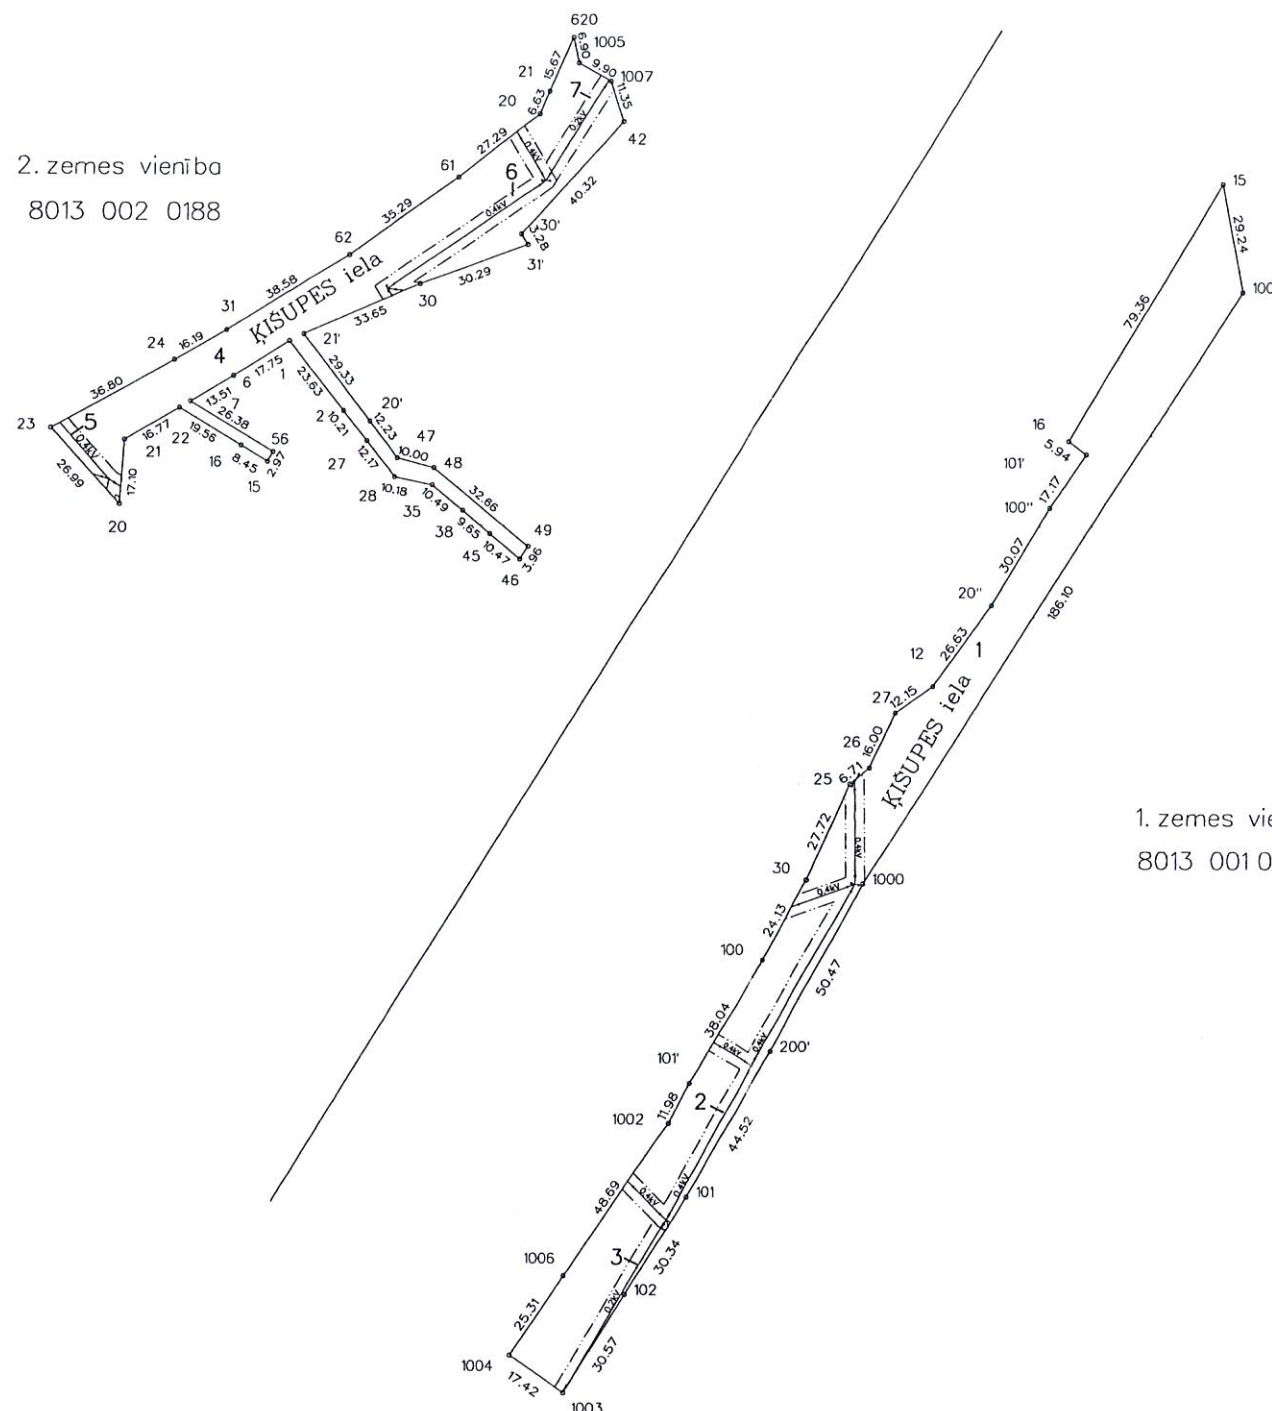

1. zemes vienība  
8013 001 0358

ZEMES GABALA  
IZVIETOJUMS KVARTĀLĀ

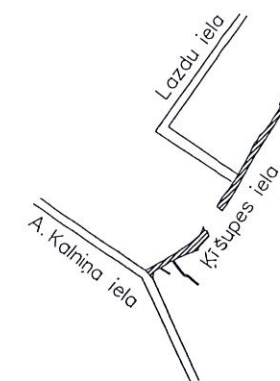

Mērogs 1: 2000

Metrum detālplānošana mērniecība Licences Nr. 122		Smišu iela 8 / Aldaru iela 2/4 Rīga, LV 1050, Tālr. 7357700 e-mail: metrum@latio.lv	
Vadītājs		D.Pētersons	14.06.2005.
Mērnieks		I.Gavars	13.04.2005.