



LATVIJAS REPUBLIKA
RĪGAS RAJONS
Saulkrastu pilsēta

Nekustamā īpašuma Lazdu iela

kadastra Nr. 8013 0010357

ZEMES ROBEŽU PLĀNS

Robežas noteiktas atbilstoši Saulkrastu pilsētas domes Zemes komisijas 1999.gada 28.jūnija lēmumam Nr. 36, 6&



Robežu plāns sastādīts pēc 2006.gada robežu uzmērīšanas materiāliem mērogā 1:1000.

Zemes kopplatība ir 0.6064 ha (6064 kv.m)

VALSTS ZEMES DIENESTS
LIELRĪGAS REĢIONĀLĀ NODAĻA

Rīgas biroja vadītājs

ZEMES GABALA
IZVIETOJUMS KVARTĀLĀ

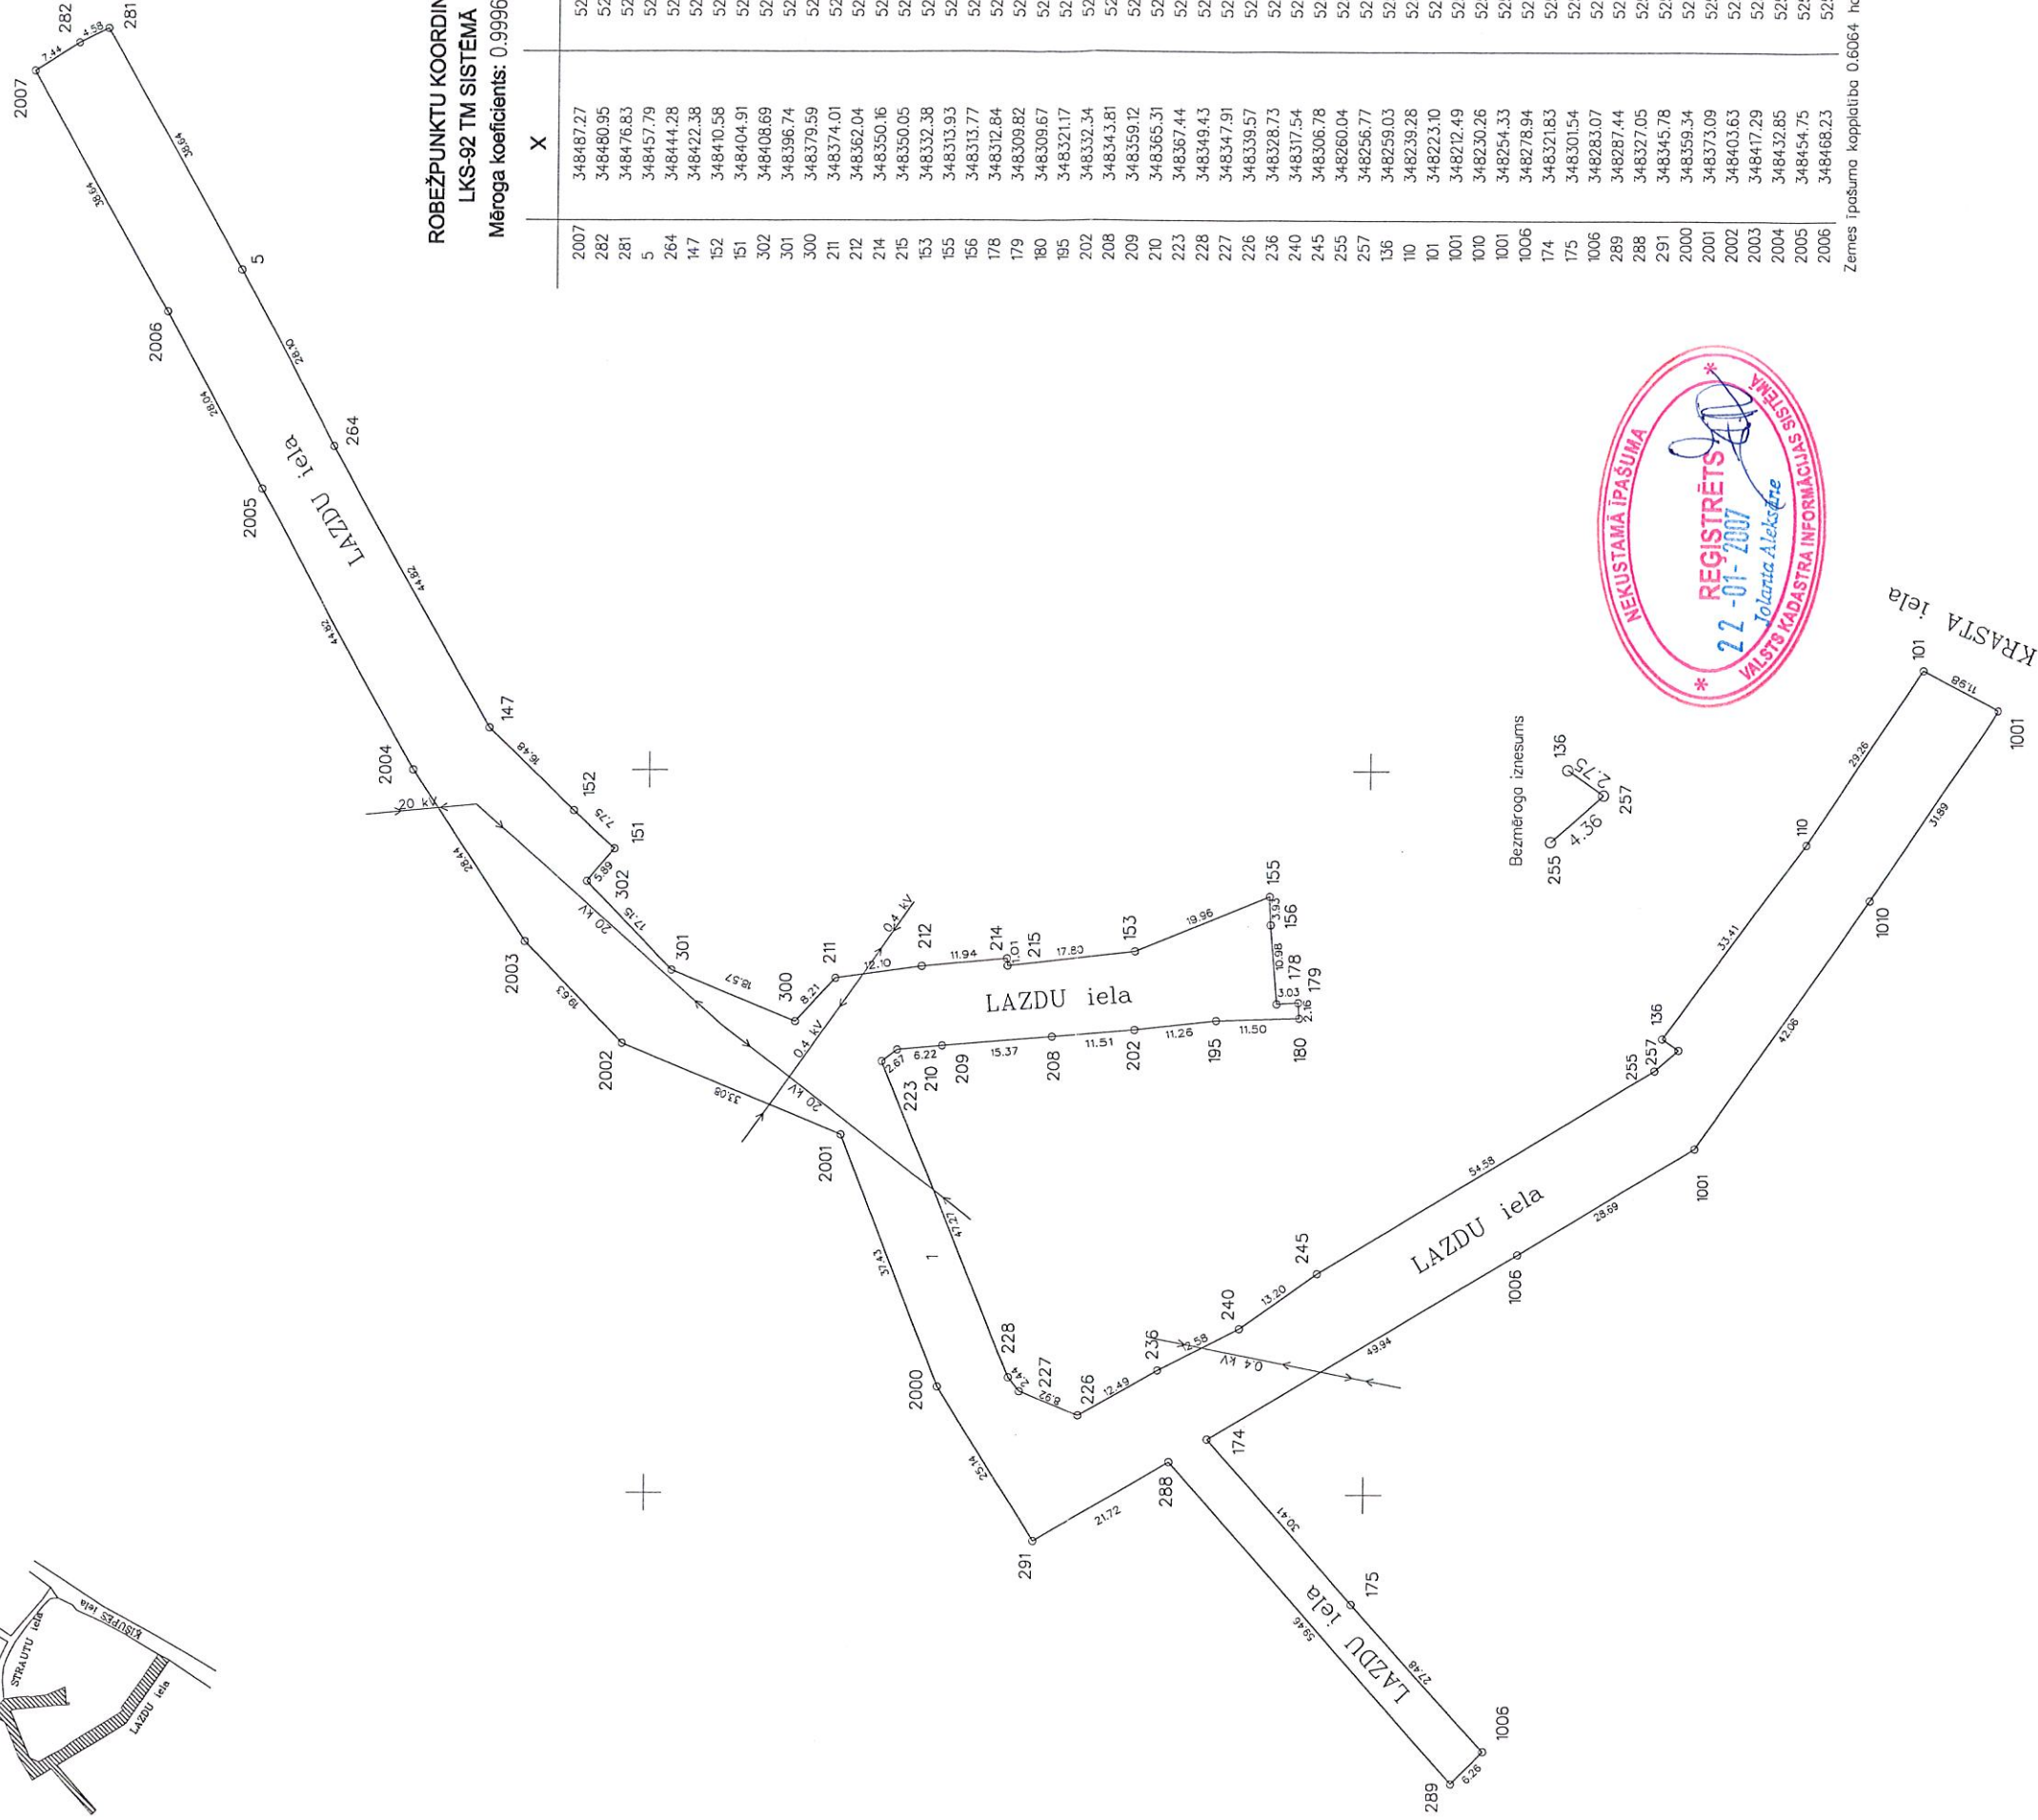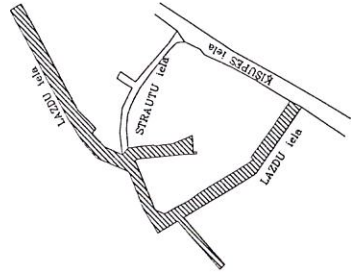

ROBEŽPUNKTU KOORDINĀTES
LKS-92 TM SISTĒMĀ
Mēroga koeficients: 0.999607

	X	Y
2007	348487.27	525597.25
282	348480.95	525601.18
281	348476.83	525603.17
5	348457.79	525589.57
264	348444.28	525544.94
147	348422.38	525505.85
152	348410.58	525494.34
151	348404.91	525489.07
302	348408.69	525484.55
301	348396.74	525472.25
300	348379.59	525465.13
211	348374.01	525471.15
212	348362.04	525472.83
214	348350.16	525473.92
215	348350.05	525472.92
153	348332.38	525475.03
155	348313.93	525482.63
156	348313.77	525478.70
178	348312.84	525467.76
179	348309.82	525467.93
180	348309.67	525465.77
195	348321.17	525465.42
202	348332.34	525464.12
208	348343.81	525463.11
209	348359.12	525461.82
210	348365.31	525461.24
223	348367.44	525459.63
228	348349.43	525415.95
227	348347.91	525414.05
226	348339.57	525410.88
236	348328.73	525417.06
240	348317.54	525422.81
245	348306.78	525430.45
255	348260.04	525458.60
257	348256.77	525461.48
136	348259.03	525463.04
110	348239.28	525489.97
101	348223.10	525514.34
1001	348212.49	525508.77
1010	348230.26	525482.32
1001	348254.33	525447.84
1006	348278.94	525433.12
174	348321.83	525407.59
175	348301.54	525384.94
1006	348283.07	525364.61
289	348287.44	525360.14
288	348327.05	525340.46
291	348345.78	525383.48
2000	348359.34	525414.64
2001	348373.09	525449.44
2002	348403.63	525462.12
2003	348417.29	525476.19
2004	348432.85	525499.99
2005	348454.75	525539.07
2006	348468.23	525563.65

Zemes īpašuma koplietība 0.6064 ha (6064 kv.m)

SASKANOJUMI

ORGANIZĀCIJAS NOSAUKUMS	AMATS	AMATPERSONA	PARAKSTS	DATUMS	Reg.Nr.
Saulkrastu pilsētas dome	zemes līdīt.	A.Blonkenbergs	PARAKSTS	11.12.2006.	nav

1. 010103 - Rīgas jūras līča ierobežotās saimnieciskās darbības joslās
teritorija - 0.6064 ha

NEKUSTAMĀ IPĀŠUMA OBJEKTA APCRŪTINĀJUMI



Mērogs 1 : 1000

METURUM
Licences Nr. 122
Vienības gatve 87
Rīga, LV 1004, Tālr. 8008100
e-mail: metrum@metrum.lv

Vadītājs	N.Paegle		30.11.2006.
Mērnīeks	I.Gavars		07.03.2006.

kadastra Nr.	8013	001	0357
-----------------	------	-----	------