

VALSTS ZEMES DIENESTS

ĒKAS KADASTRĀLĀS UZMĒRĪŠANAS LIETA

Būves kadastra apzīmējums:.....80330010168127
Nosaukums:.....Kultūras nams
Adrese:.....Atpūtas iela 1B, Zvejniekciems, Saulkrastu pag., Saulkrastu nov.
Kadastrālās uzmērīšanas datums:.....05.11.2019

Reģionālās nodaļas vadītājs (pilnvarotā persona):

(vārds, uzvārds)

(paraksts)

Datums: _____ gada ____.

Izdrukas ID: 390002348001	Izdrukas datums: 06.11.2019	1 no 5
---------------------------	-----------------------------	--------

Skaidrojumi:

Nav – Kadastra informācijas sistēmā dati nav reģistrēti; Nereģistrē – atbilstoši normatīvajiem aktiem dati netiek reģistrēti

Ēkas kadastrālās uzmērīšanas lieta

1. Kadastra objekta identifikators

1.1. Būves kadastra apzīmējums:.....80330010168127

1.2. Nekustamā īpašuma kadastra numurs:.....80335010028

10. Būves pamatdati

10.1. Būves kadastra apzīmējums:.....80330010168127

10.1.1. Adrese:.....Atpūtas iela 1B, Zvejniekiems, Saulkrastu pag., Saulkrastu nov.

10.1.2. Nosaukums:.....Kultūras nams

10.1.3. Galvenais lietošanas veids:.....1261 - Ēkas plašizklaides pasākumiem

10.1.4. Kopējā platība (m²):.....2828.1

10.1.5. Apbūves laukums (m²):.....1156.7

10.1.6. Virszemes stāvu skaits:.....4

10.1.7. Pazemes stāvu skaits:.....1

10.1.8. Telpu grupu skaits:.....2

10.1.9. Eksploatācijā pieņemšanas gads(-i):.....2012

10.1.10. Eksploatācijas uzsākšanas gads:.....1960

10.1.11. Nolietojums (%):.....1

10.1.12. Nolietojuma aprēķina datums:.....06.11.2019

10.1.13. Kadastrālās uzmērīšanas datums:.....05.11.2019

10.1.14. Būve ir pirmsreģistrēta:.....Nē

10.1.15. Veicot kadastrālo uzmērīšanu, būve apvidū nav konstatēta:.....Nē

10.1.16. Būve atrodas vai daļēji atrodas uz zemes vienības ar kadastra apzīmējumu:.....
80330010414

10.1.17. Funkcionāli saistīto ēku kadastra apzīmējumi:.....Nav

11. Būves tips

11.1. Būves kadastra apzīmējums:.....80330010168127

Tipa kods	Tipa nosaukums
12610102	Teātri, kinoteātri, koncertzāles, cirka ēkas, mūzikas, deju un citu plašizklaides pasākumu ēkas

12. Būves konstruktīvie elementi

12.1. Būves ar kadastra apzīmējumu 80330010168127 konstruktīvie elementi:

Nosaukums	Konstruktijas veids	Materiāls	Eksploatācijā pieņemšanas gads(-i)	Eksploatācijas uzsākšanas gads	Nolietojums (%)
Pamati	Dzelzsbetona bloki (lentveida)	Dzelzsbetona bloki	2012	1960	1
Ārsienas un karkasi	Ķieģeļu mūris (1,5 līdz 2,5 ķieģeļu biezumā)	Māla ķieģeļi	2012	1960	2
Pārsegumi	Dzelzsbetona paneļi	Dzelzsbetona paneļi	2012	1960	1
Jumts (nesošā konstrukcija)	Koka konstrukcijas	Koka spāres	2012	1960	4
Jumts (segums)	Skārda loksnes ar antikorozijas pārklājumu	Skārda loksnes ar antikorozijas pārklājumu	2012	1960	4

13. Būves apjoma rādītāji

13.1. Būves ar kadastra apzīmējumu 80330010168127 apjoma rādītāji:

Apjoma rādītāja veids	Apjoma rādītāja nosaukums	Apjoms un mērvienība	Tipa/ elementa kods	Tipa/ elementa nosaukums
Apbūves laukums	Nav	1156.7 apbūves laukuma kv.m.	Nav	Nav
Kopējā platība	Nav	2828.1 kv.m.	Nav	Nav
Augstums	Nav	15 m	Nav	Nav
Būvtilpums	Nav	15537 kub.m.	Nav	Nav

Izdrukas ID: 390002348001	Izdrukas datums: 06.11.2019	2 no 5
---------------------------	-----------------------------	--------

Skaidrojumi:

Nav – Kadastra informācijas sistēmā dati nav reģistrēti; Neregistrē – atbilstoši normatīvajiem aktiem dati netiek reģistrēti

14. Kopējās platības sadalījums pa platību veidiem

14.1. Būve ar kadastra apzīmējumu.....	80330010168127
14.1.1. Kopējā platība (m²).....	2828.1
14.1.1.1. Lietderīgā platība (m²).....	2828.1
14.1.1.1.1. Dzīvokļu kopējā platība (m²).....	0
14.1.1.1.1.1. Dzīvokļu platība (m²).....	0
14.1.1.1.1.1.1. Dzīvojamā platība (m²).....	0
14.1.1.1.1.1.2. Dzīvokļu palīgtelpu platība (m²).....	0
14.1.1.1.2. Dzīvokļu ārtelpu platība (m²).....	0
14.1.1.1.2.1. Nedzīvojamo telpu platība (m²).....	2828.1
14.1.1.1.2.1.1. Nedzīvojamo iekštelpu platība (m²).....	2695.6
14.1.1.1.2.2. Nedzīvojamo ārtelpu platība (m²).....	132.5
14.1.1.2. Koplietošanas palīgtelpu platība (m²).....	0
14.1.1.2.1. Koplietošanas iekštelpu platība (m²).....	0
14.1.1.2.2. Koplietošanas ārtelpu platība (m²).....	0

16. Telpu grupas pamatdati

16.1. Telpu grupas kadastra apzīmējums:.....	80330010168127001
16.1.1. Adrese:.....	Nav
16.1.2. Nosaukums:.....	Kultūras nams
16.1.3. Lietošanas veids:.....	1261 - Plašizklaides pasākumu telpu grupa
16.1.4. Stāvs (stāvi), kurā atrodas telpu grupa:.....	-1, 1, 2, 3, 4
16.1.5. Telpu skaits:.....	92
16.1.6. Kopējā platība (m²):.....	2695.5
16.1.7. Kadastrālās uzmērīšanas datums:.....	05.11.2019
16.1.8. Eksploatācijā pieņemšanas gads(-i):.....	Nav
16.1.9. Telpu grupa ietilpst dzīvokļa īpašumā ar kadastra numuru:.....	Nav
16.1.10. Telpu grupa ietilpst būvē ar kadastra apzīmējumu:.....	80330010168127
16.1.11. Būve atrodas vai daļēji atrodas uz zemes vienības ar kadastra apzīmējumu:.....	80330010414
16.2. Telpu grupas kadastra apzīmējums:.....	80330010168127002
16.2.1. Adrese:.....	Nav
16.2.2. Nosaukums:.....	Kafejnīca
16.2.3. Lietošanas veids:.....	1211 - Viesnīcas vai sabiedriskās ēdināšanas telpu grupa
16.2.4. Stāvs (stāvi), kurā atrodas telpu grupa:.....	-1, 1
16.2.5. Telpu skaits:.....	9
16.2.6. Kopējā platība (m²):.....	132.6
16.2.7. Kadastrālās uzmērīšanas datums:.....	16.10.2019
16.2.8. Eksploatācijā pieņemšanas gads(-i):.....	Nav
16.2.9. Telpu grupa ietilpst dzīvokļa īpašumā ar kadastra numuru:.....	Nav
16.2.10. Telpu grupa ietilpst būvē ar kadastra apzīmējumu:.....	80330010168127
16.2.11. Būve atrodas vai daļēji atrodas uz zemes vienības ar kadastra apzīmējumu:.....	80330010414

17. Telpu grupas kopējās platības sadalījums pa telpu veidiem un telpu raksturojošie rādītāji

17.1. Telpu grupas kadastra apzīmējums:.....	80330010168127001
--	-------------------

Numurs	Nosaukums	Veids	Stāvs	Augstums (m)	Mazākais augstums (m)	Lielākais augstums (m)	Platība (m²)	Eksploatācijā pieņemšanas gads(-i)
1	Vējtveris	4 - Nedzīvojamā iekštelpa	1	3.24	3.24	3.24	9.4	Nav
2	Halle	4 - Nedzīvojamā iekštelpa	1	4.1	2.79	5.4	135	Nav
3	Pieliekamais	4 - Nedzīvojamā iekštelpa	1	2.8	2.8	2.8	5.5	Nav
4	Administratīvā telpa	4 - Nedzīvojamā iekštelpa	1	3.1	3.1	3.1	20.9	Nav
5	Administratīvā telpa	4 - Nedzīvojamā iekštelpa	1	3.04	3.04	3.04	35.3	Nav
6	Administratīvā telpa	4 - Nedzīvojamā iekštelpa	1	3.06	3.06	3.06	21.7	Nav

Izdrukas ID: 390002348001	Izdrukas datums: 06.11.2019	3 no 5
---------------------------	-----------------------------	--------

Skaidrojumi:

Nav – Kadastra informācijas sistēmā dati nav reģistrēti; Neregistrē – atbilstoši normatīvajiem aktiem dati netiek reģistrēti

Numurs	Nosaukums	Veids	Stāvs	Augstums (m)	Mazākais augstums (m)	Lielākais augstums (m)	Platība (m²)	Ekspluatācijā pieņemšanas gads(-i)
7	Administratīvā telpa	4 - Nedzīvojamā iekštelpa	1	2.83	2.83	2.83	12.2	Nav
8	Kāpņu telpa	4 - Nedzīvojamā iekštelpa	1	2.8	2.8	2.8	3	Nav
9	Lobijs	4 - Nedzīvojamā iekštelpa	1	5	5	5	111	Nav
10	Iekštelpa	4 - Nedzīvojamā iekštelpa	1	3.04	3.04	3.04	18	Nav
11	Noliktava	4 - Nedzīvojamā iekštelpa	1	2.57	2.57	2.57	2.4	Nav
12	Tualetes, tualetes priekštelpa	4 - Nedzīvojamā iekštelpa	1	2.59	2.58	2.59	18	Nav
13	Tualetes	4 - Nedzīvojamā iekštelpa	1	2.59	2.59	2.59	5.2	Nav
14	Tualetes, tualetes priekštelpa	4 - Nedzīvojamā iekštelpa	1	2.58	2.57	2.59	22	Nav
15	Aktu zāle	4 - Nedzīvojamā iekštelpa	1	4.62	4.62	4.62	137.5	Nav
16	Vējtveris	4 - Nedzīvojamā iekštelpa	1	3.28	3.28	3.28	9.2	Nav
17	Gaitenis	4 - Nedzīvojamā iekštelpa	1	2.87	2.54	3.19	61	Nav
18	Kāpņu telpa	4 - Nedzīvojamā iekštelpa	1	2.54	2.54	2.54	18.8	Nav
19	Pieliekamais	4 - Nedzīvojamā iekštelpa	1	2	2	2	5.2	Nav
20	Pieliekamais	4 - Nedzīvojamā iekštelpa	1	2.02	2.02	2.02	3.3	Nav
21	Priekštelpa	4 - Nedzīvojamā iekštelpa	1	3.21	3.14	3.28	7.9	Nav
22	Pieliekamais	4 - Nedzīvojamā iekštelpa	1	3.29	3.29	3.29	5.8	Nav
23	Iekštelpa	4 - Nedzīvojamā iekštelpa	1	3.13	3.13	3.13	11.8	Nav
24	Iekštelpa	4 - Nedzīvojamā iekštelpa	1	3.16	3.16	3.16	9.8	Nav
25	Virtuve	4 - Nedzīvojamā iekštelpa	1	3.14	3.14	3.14	9	Nav
26	Priekštelpa	4 - Nedzīvojamā iekštelpa	1	3.14	3.14	3.14	1.5	Nav
27	Vannas istaba	4 - Nedzīvojamā iekštelpa	1	2.9	2.6	3.19	3	Nav
28	Iekštelpa	4 - Nedzīvojamā iekštelpa	1	2.45	2.14	2.75	11.1	Nav
29	Priekštelpa	4 - Nedzīvojamā iekštelpa	1	3.3	3.3	3.3	8.4	Nav
30	Iekštelpa	4 - Nedzīvojamā iekštelpa	1	2.69	2.53	2.84	10.9	Nav
31	Iekštelpa	4 - Nedzīvojamā iekštelpa	1	2.83	2.83	2.83	4.7	Nav
32	Iekštelpa	4 - Nedzīvojamā iekštelpa	1	2.83	2.83	2.83	23.4	Nav
33	Administratīvā telpa	4 - Nedzīvojamā iekštelpa	1	3.03	3.03	3.03	46.4	Nav
34	Terase	5 - Nedzīvojamā ārtelpa	1	5.56	5.56	5.56	67	Nav
35	Kāpņu telpa	4 - Nedzīvojamā iekštelpa	2	2.98	2.74	3.22	26	Nav
36	Gaitenis	4 - Nedzīvojamā iekštelpa	2	2.95	2.95	2.95	31.4	Nav
37	Iekštelpa	4 - Nedzīvojamā iekštelpa	2	3.08	3.08	3.08	6.1	Nav
38	Administratīvā telpa	4 - Nedzīvojamā iekštelpa	2	3.07	3.07	3.07	18.5	Nav
39	Administratīvā telpa	4 - Nedzīvojamā iekštelpa	2	3.24	3.24	3.24	30.3	Nav
40	Administratīvā telpa	4 - Nedzīvojamā iekštelpa	2	3.27	3.27	3.27	38.5	Nav
41	Administratīvā telpa	4 - Nedzīvojamā iekštelpa	2	3.09	3.09	3.09	35.4	Nav
42	Iekštelpa	4 - Nedzīvojamā iekštelpa	2	3.12	3.12	3.12	7.6	Nav
43	Ģērbtuve	4 - Nedzīvojamā iekštelpa	2	1.85	1.85	1.85	21.2	Nav
44	Noliktava	4 - Nedzīvojamā iekštelpa	2	1.85	1.85	1.85	25.1	Nav
45	Iekštelpa	4 - Nedzīvojamā iekštelpa	2	1.85	1.85	1.85	11.7	Nav
46	Tualetes	4 - Nedzīvojamā iekštelpa	2	1.9	1.9	1.9	8.7	Nav
47	Noliktava	4 - Nedzīvojamā iekštelpa	2	1.67	1.39	1.94	67.9	Nav
48	Kāpņu telpa	4 - Nedzīvojamā iekštelpa	2	3.05	3.05	3.05	35.9	Nav
49	Iekštelpa	4 - Nedzīvojamā iekštelpa	2	1.89	1.6	2.18	5.9	Nav
50	Administratīvā telpa	4 - Nedzīvojamā iekštelpa	2	2.89	2.7	3.07	72.8	Nav
51	Administratīvā telpa	4 - Nedzīvojamā iekštelpa	2	3.21	3.21	3.21	20.9	Nav
52	Iekštelpa	4 - Nedzīvojamā iekštelpa	2	2.86	2.86	2.86	2.2	Nav
53	Gaitenis	4 - Nedzīvojamā iekštelpa	2	2.86	2.86	2.86	9.7	Nav
54	Administratīvā telpa	4 - Nedzīvojamā iekštelpa	2	1.9	1.9	1.9	7.9	Nav
55	Kāpņu telpa	4 - Nedzīvojamā iekštelpa	2	3.79	3.79	3.79	11.5	Nav
56	Kāpņu telpa	4 - Nedzīvojamā iekštelpa	3	3.11	3.11	3.11	26.6	Nav
57	Pieliekamais	4 - Nedzīvojamā iekštelpa	3	3.2	3.2	3.2	3.2	Nav
58	Iekštelpa	4 - Nedzīvojamā iekštelpa	3	3.47	3.47	3.47	9	Nav
59	Iekštelpa	4 - Nedzīvojamā iekštelpa	3	3.47	3.47	3.47	8.4	Nav
60	Zāle, skatuve, kinozāles balkons	4 - Nedzīvojamā iekštelpa	3	5.84	3.67	8	581.2	Nav
61	Zāle	4 - Nedzīvojamā iekštelpa	3	4.42	4.42	4.42	143.5	Nav
62	Kāpņu telpa	4 - Nedzīvojamā iekštelpa	3	4.48	4.48	4.48	43.2	Nav
63	Gaitenis	4 - Nedzīvojamā iekštelpa	3	3.33	3.07	3.58	9.6	Nav
64	Saimniecības telpa	4 - Nedzīvojamā iekštelpa	3	3.59	3.59	3.59	12.5	Nav
65	Saimniecības telpa	4 - Nedzīvojamā iekštelpa	3	3.6	3.6	3.6	21.8	Nav
66	Saimniecības telpa	4 - Nedzīvojamā iekštelpa	3	3.59	3.59	3.59	17.5	Nav
67	Kāpņu telpa	4 - Nedzīvojamā iekštelpa	3	3.65	3.65	3.65	12.3	Nav
68	Pieliekamais	4 - Nedzīvojamā iekštelpa	3	3.65	3.65	3.65	3.3	Nav
69	Balkons	5 - Nedzīvojamā ārtelpa	3	Nav	Nav	Nav	65.5	Nav
70	Kāpņu telpa	4 - Nedzīvojamā iekštelpa	4	2.31	2.31	2.31	25.8	Nav
71	Iekštelpa	4 - Nedzīvojamā iekštelpa	4	2.87	2	3.74	29	Nav
72	Priekštelpa	4 - Nedzīvojamā iekštelpa	4	3.32	3.32	3.32	9.5	Nav
73	Administratīvā telpa	4 - Nedzīvojamā iekštelpa	4	3.3	3.3	3.3	23.9	Nav

Skaidrojumi:

Nav – Kadastra informācijas sistēmā dati nav reģistrēti; Neregistrē – atbilstoši normatīvajiem aktiem dati netiek reģistrēti

Numurs	Nosaukums	Veids	Stāvs	Augstums (m)	Mazākais augstums (m)	Lielākais augstums (m)	Platība (m²)	Ekspluatācijā pieņemšanas gads(-i)
74	Iekštelpa	4 - Nedzīvojamā iekštelpa	4	3.27	3.27	3.27	38	Nav
75	Iekštelpa	4 - Nedzīvojamā iekštelpa	4	3.27	3.27	3.27	33.4	Nav
76	Iekštelpa	4 - Nedzīvojamā iekštelpa	4	3.29	3.29	3.29	23.8	Nav
77	Priekštelpa	4 - Nedzīvojamā iekštelpa	4	3.29	3.29	3.29	9.7	Nav
78	Iekštelpa	4 - Nedzīvojamā iekštelpa	4	3.09	3.09	3.09	3.6	Nav
79	Kāpņu telpa	4 - Nedzīvojamā iekštelpa	4	3.09	3.09	3.09	4.5	Nav
80	Iekštelpa	4 - Nedzīvojamā iekštelpa	4	2.49	2.49	2.49	2.7	Nav
81	Priekštelpa	4 - Nedzīvojamā iekštelpa	4	2.5	2.5	2.5	18.5	Nav
82	Kinoprojektora telpa	4 - Nedzīvojamā iekštelpa	4	2.73	2.73	2.73	19	Nav
83	Kinoprojektora telpa	4 - Nedzīvojamā iekštelpa	4	2.71	2.71	2.71	5.1	Nav
84	Priekštelpa	4 - Nedzīvojamā iekštelpa	4	2.71	2.71	2.71	4.9	Nav
85	Kāpņu telpa	4 - Nedzīvojamā iekštelpa	4	2.72	2.72	2.72	2.5	Nav
86	Administratīvā telpa	4 - Nedzīvojamā iekštelpa	4	2.49	2.49	2.49	15.2	Nav
87	Administratīvā telpa	4 - Nedzīvojamā iekštelpa	4	2.5	2.5	2.5	20.6	Nav
88	Administratīvā telpa	4 - Nedzīvojamā iekštelpa	4	2.49	2.49	2.49	15.1	Nav
89	Noliktava	4 - Nedzīvojamā iekštelpa	-1	2.24	2.24	2.24	12.5	Nav
90	Priekštelpa	4 - Nedzīvojamā iekštelpa	-1	2.23	2.23	2.23	11.1	Nav
91	Sūkņu telpa	4 - Nedzīvojamā iekštelpa	-1	2.23	2.23	2.23	10.9	Nav
92	Iekštelpa	4 - Nedzīvojamā iekštelpa	-1	2.55	2.13	2.97	28.1	Nav

17.2. Telpu grupas kadastra apzīmējums:.....80330010168127002


Numurs	Nosaukums	Veids	Stāvs	Augstums (m)	Mazākais augstums (m)	Lielākais augstums (m)	Platība (m²)	Ekspluatācijā pieņemšanas gads(-i)
1	Noliktava	4 - Nedzīvojamā iekštelpa	1	3.48	3.48	3.48	7.1	Nav
2	Personāla garderobe	4 - Nedzīvojamā iekštelpa	1	2.62	2.62	2.62	3.5	Nav
3	Priekštelpa	4 - Nedzīvojamā iekštelpa	1	2.34	2.34	2.34	6.6	Nav
4	Zāle	4 - Nedzīvojamā iekštelpa	-1	2.64	2.5	2.77	85.1	Nav
5	Trauku mazgātuve	4 - Nedzīvojamā iekštelpa	-1	2.75	2.75	2.75	6.7	Nav
6	Palīgtelpa	4 - Nedzīvojamā iekštelpa	-1	2.75	2.75	2.75	8.8	Nav
7	Priekštelpa	4 - Nedzīvojamā iekštelpa	-1	2.5	2.5	2.5	10.3	Nav
8	Tualetes	4 - Nedzīvojamā iekštelpa	-1	2.5	2.5	2.5	3.1	Nav
9	Tualetes	4 - Nedzīvojamā iekštelpa	-1	2.5	2.5	2.5	1.4	Nav

18. Labiekārtojumi

18.1. Būves kadastra apzīmējums:.....80330010168127

Reģistrētie labiekārtojumi		Noteikšanas veids (ja ir)	Apjoms (ja ir)
Apkure. Centralizētā		Apvidū ir konstatēts	
Apkure. Vietējā. Kamīns		Apvidū ir konstatēts	
Aukstā ūdens apgāde. Centralizētā		Apvidū ir konstatēts	
Citi, iepriekš neklasificēti, labiekārtojumi. Pods / pusuārs / bidē		Apvidū ir konstatēts	
Citi, iepriekš neklasificēti, labiekārtojumi. Vanna / duša		Apvidū ir konstatēts	
Drošības sistēmas. Aizsargsignalizācijas sistēma		Apvidū ir konstatēts	
Drošības sistēmas. Ugunsaisardzības sistēma		Apvidū ir konstatēts	
Elektroapgāde. Centralizētā		Apvidū ir konstatēts	
Kanalizācija. Centralizētā		Apvidū ir konstatēts	
Karstā ūdens apgāde. Individuālā		Apvidū ir konstatēts	
Kurināmais. Cietais		Apvidū ir konstatēts	
Ugunsnoturības pakāpe		Dokuments	U2a
Vājstrāvas tīkli. Citi		Apvidū ir konstatēts	
Vājstrāvas tīkli. Telefons		Apvidū ir konstatēts	
Vēdināšana. Dabiskā		Apvidū ir konstatēts	
Vēdināšana. Piespiedu		Apvidū ir konstatēts	


18.1.1. Labiekārtojumu datums:05.11.2019

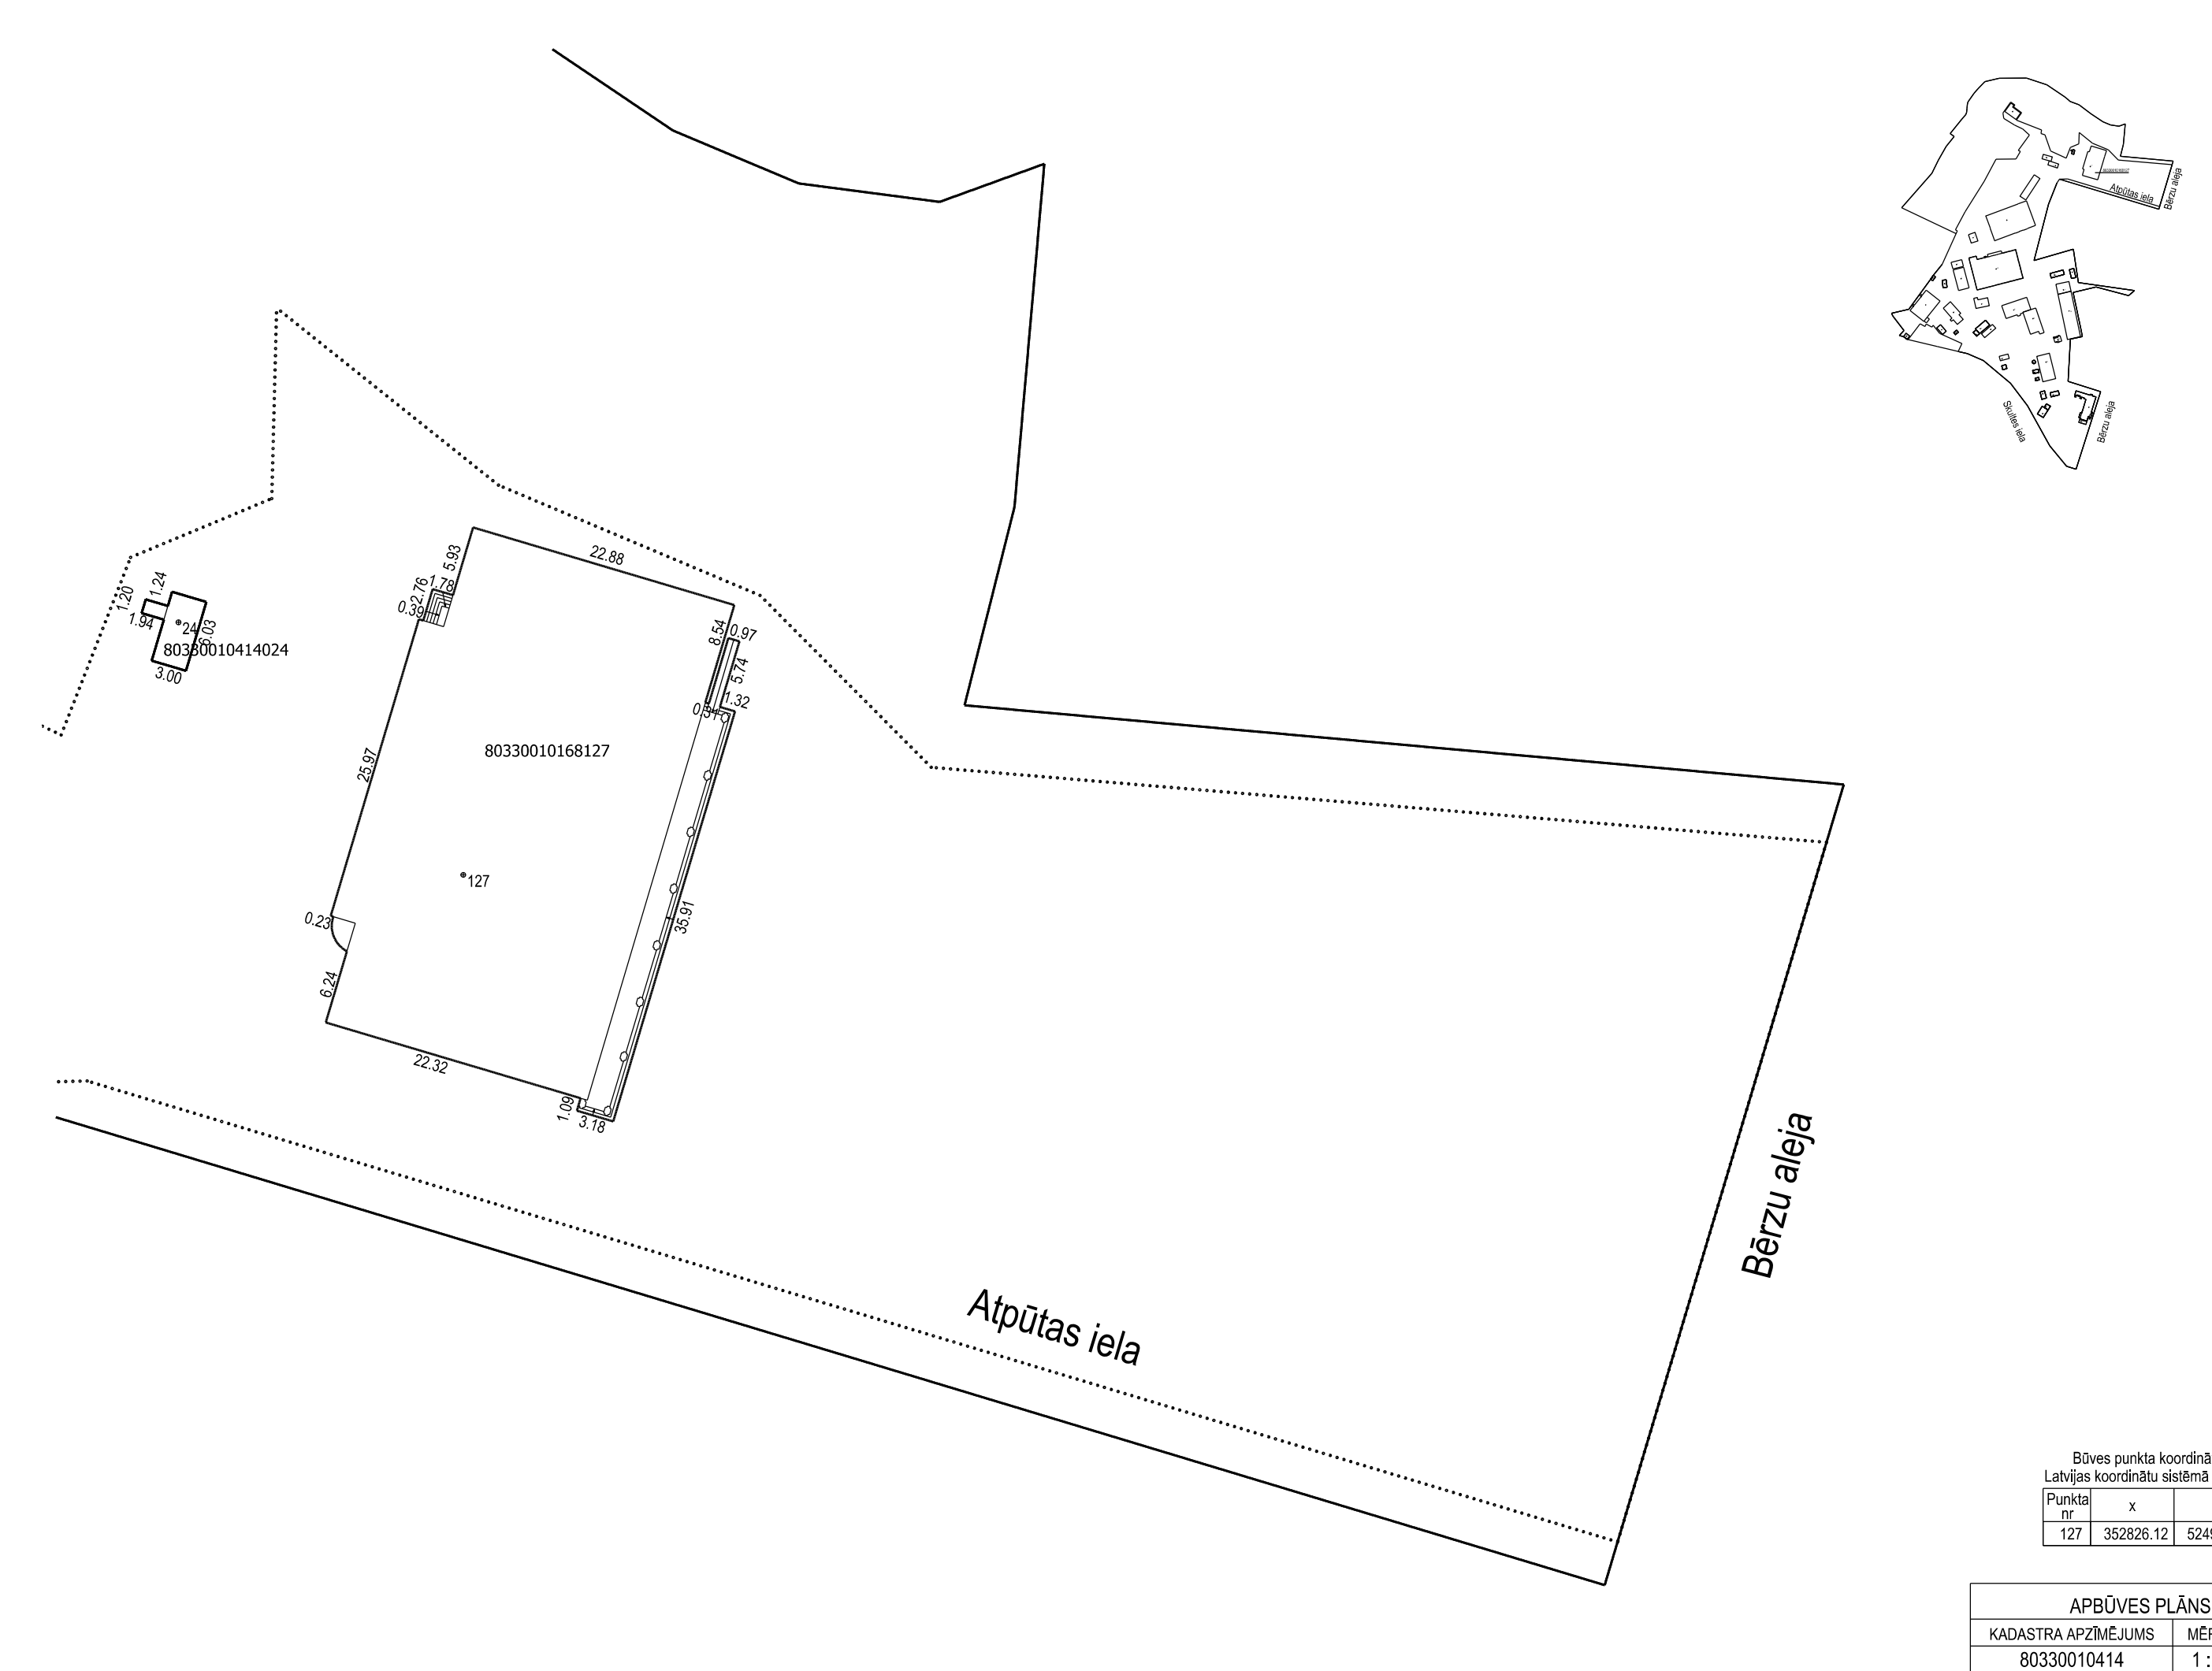


Būves punkta koordinātas
Latvijas koordinātu sistēmā LKS-92

Punkta nr	x	y
127	352826.12	524945.96


APBŪVES PLĀNS		
KADASTRA APZĪMĒJUMS	MĒROGS	LPP.
80330010414	1 : 500	6

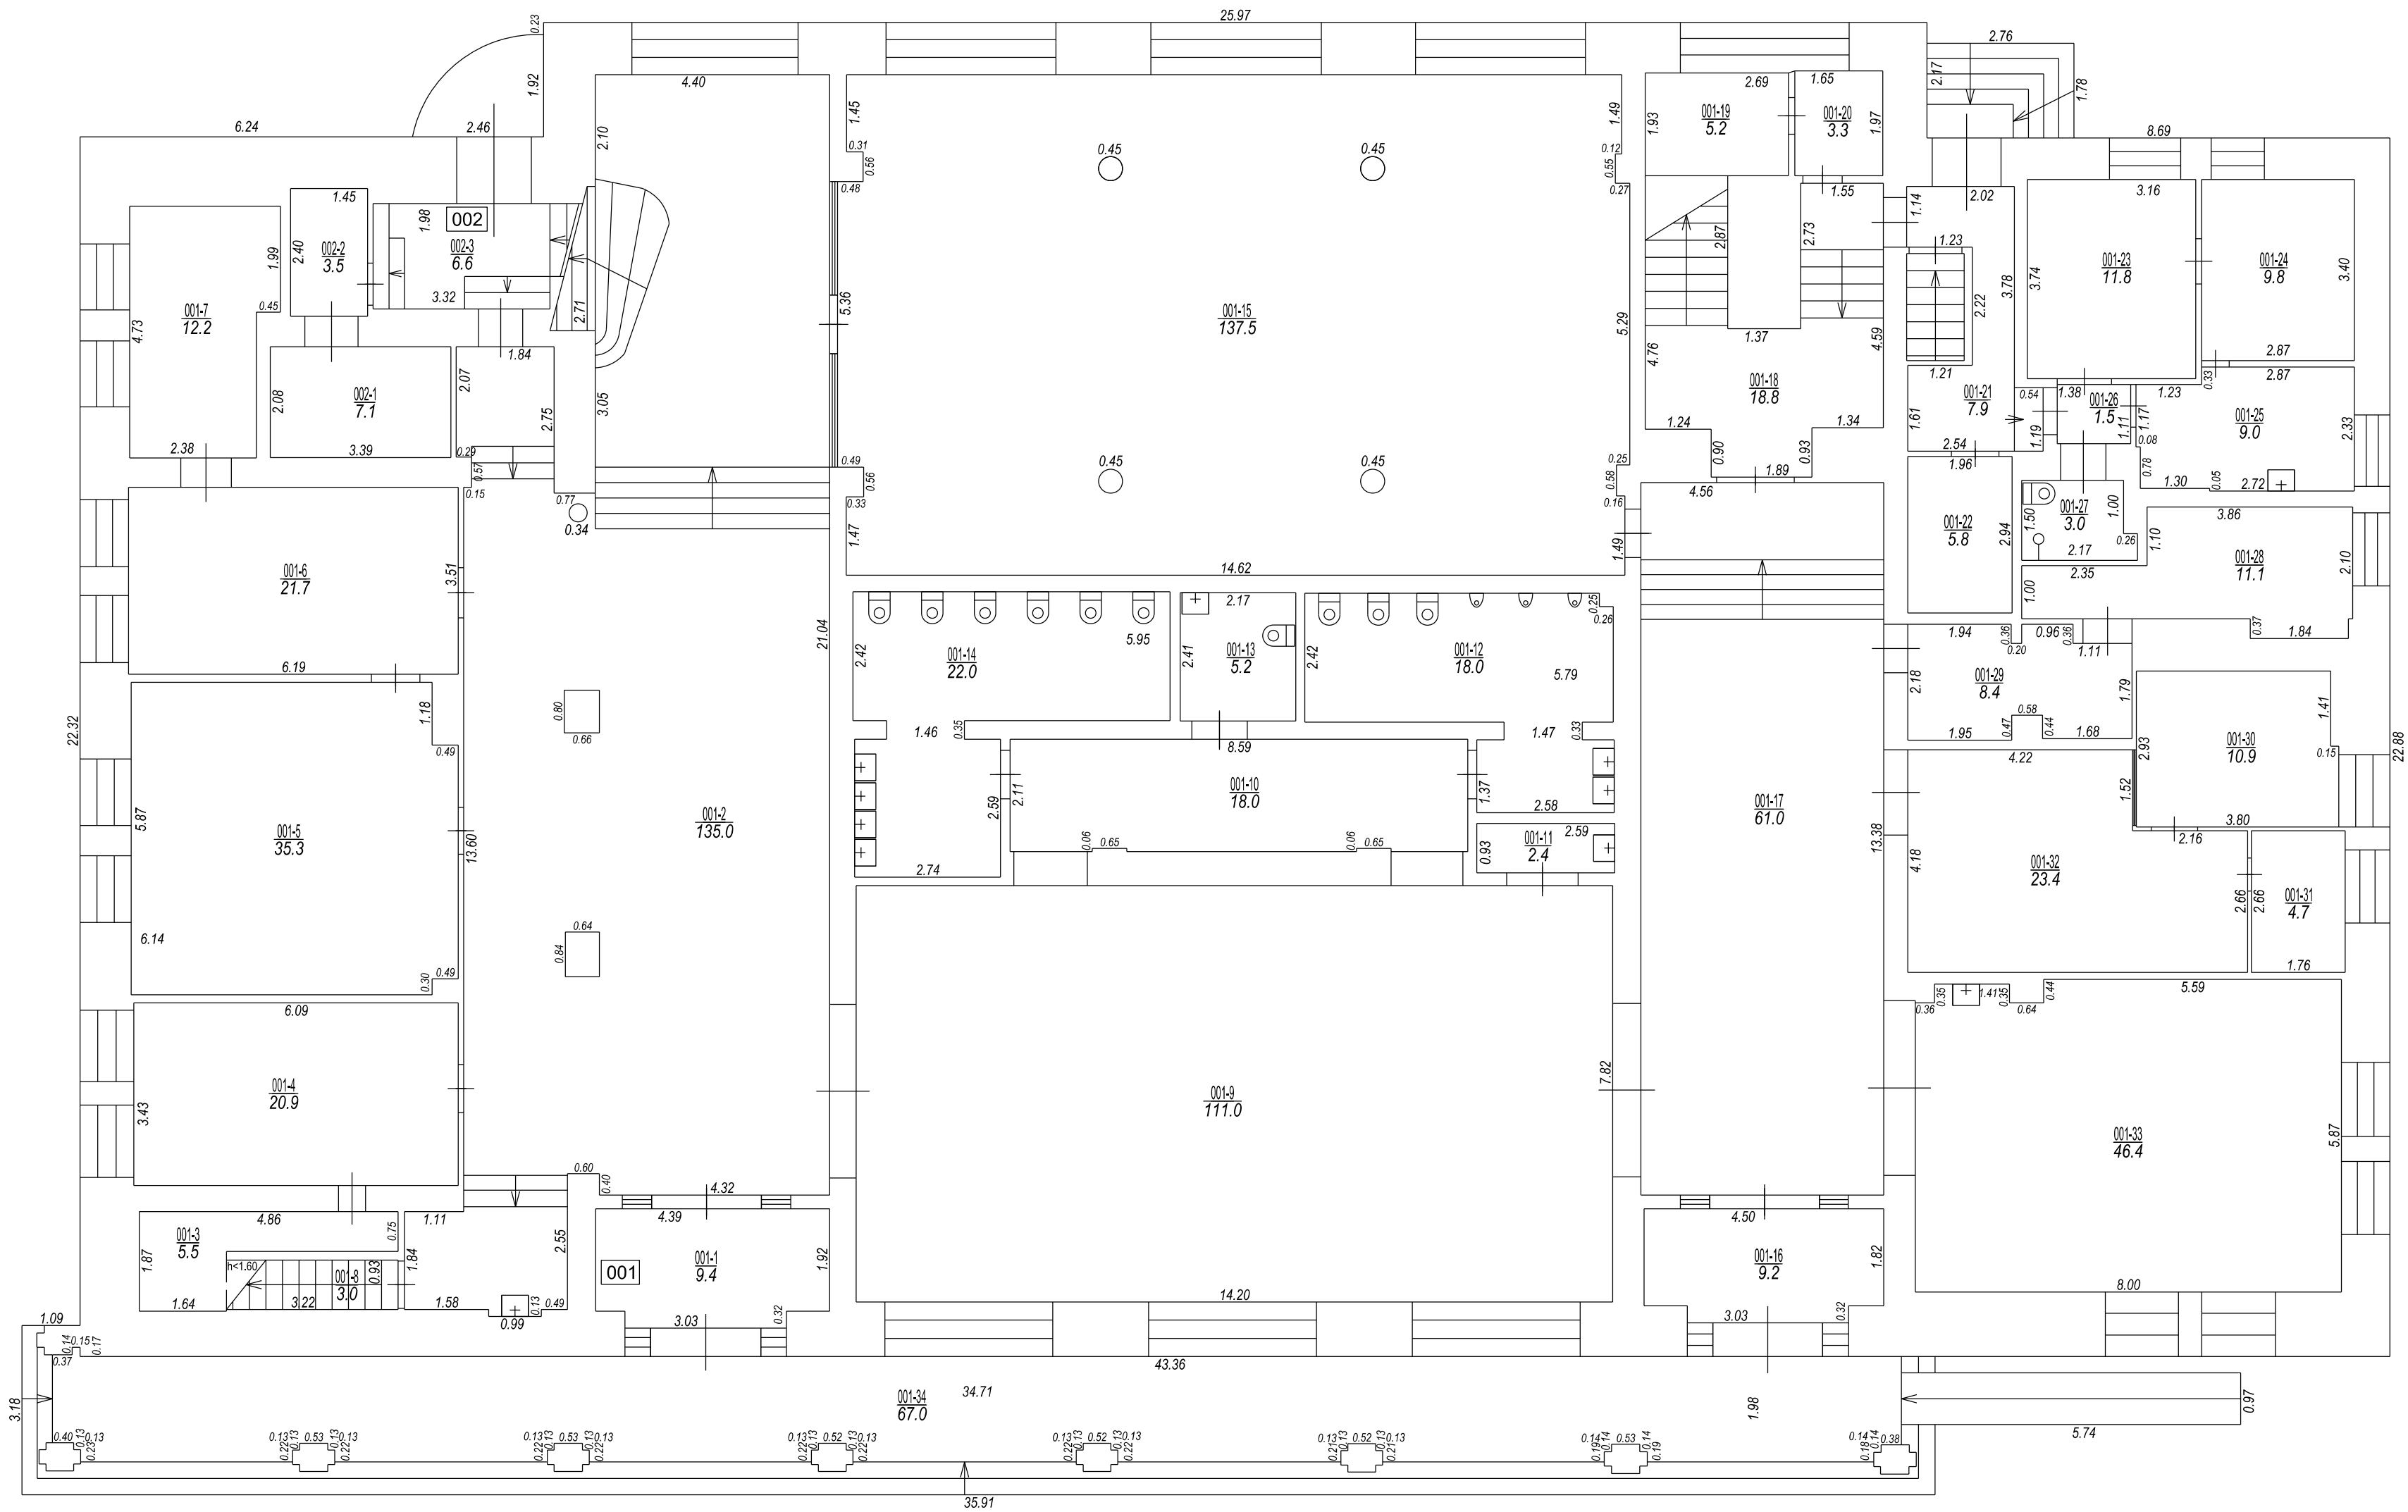


STĀVA PLĀNS			
KADASTRA APZĪMĒJUMS	STĀVS	MĒROGS	LPP.
80330010168127	1	1 : 100	7

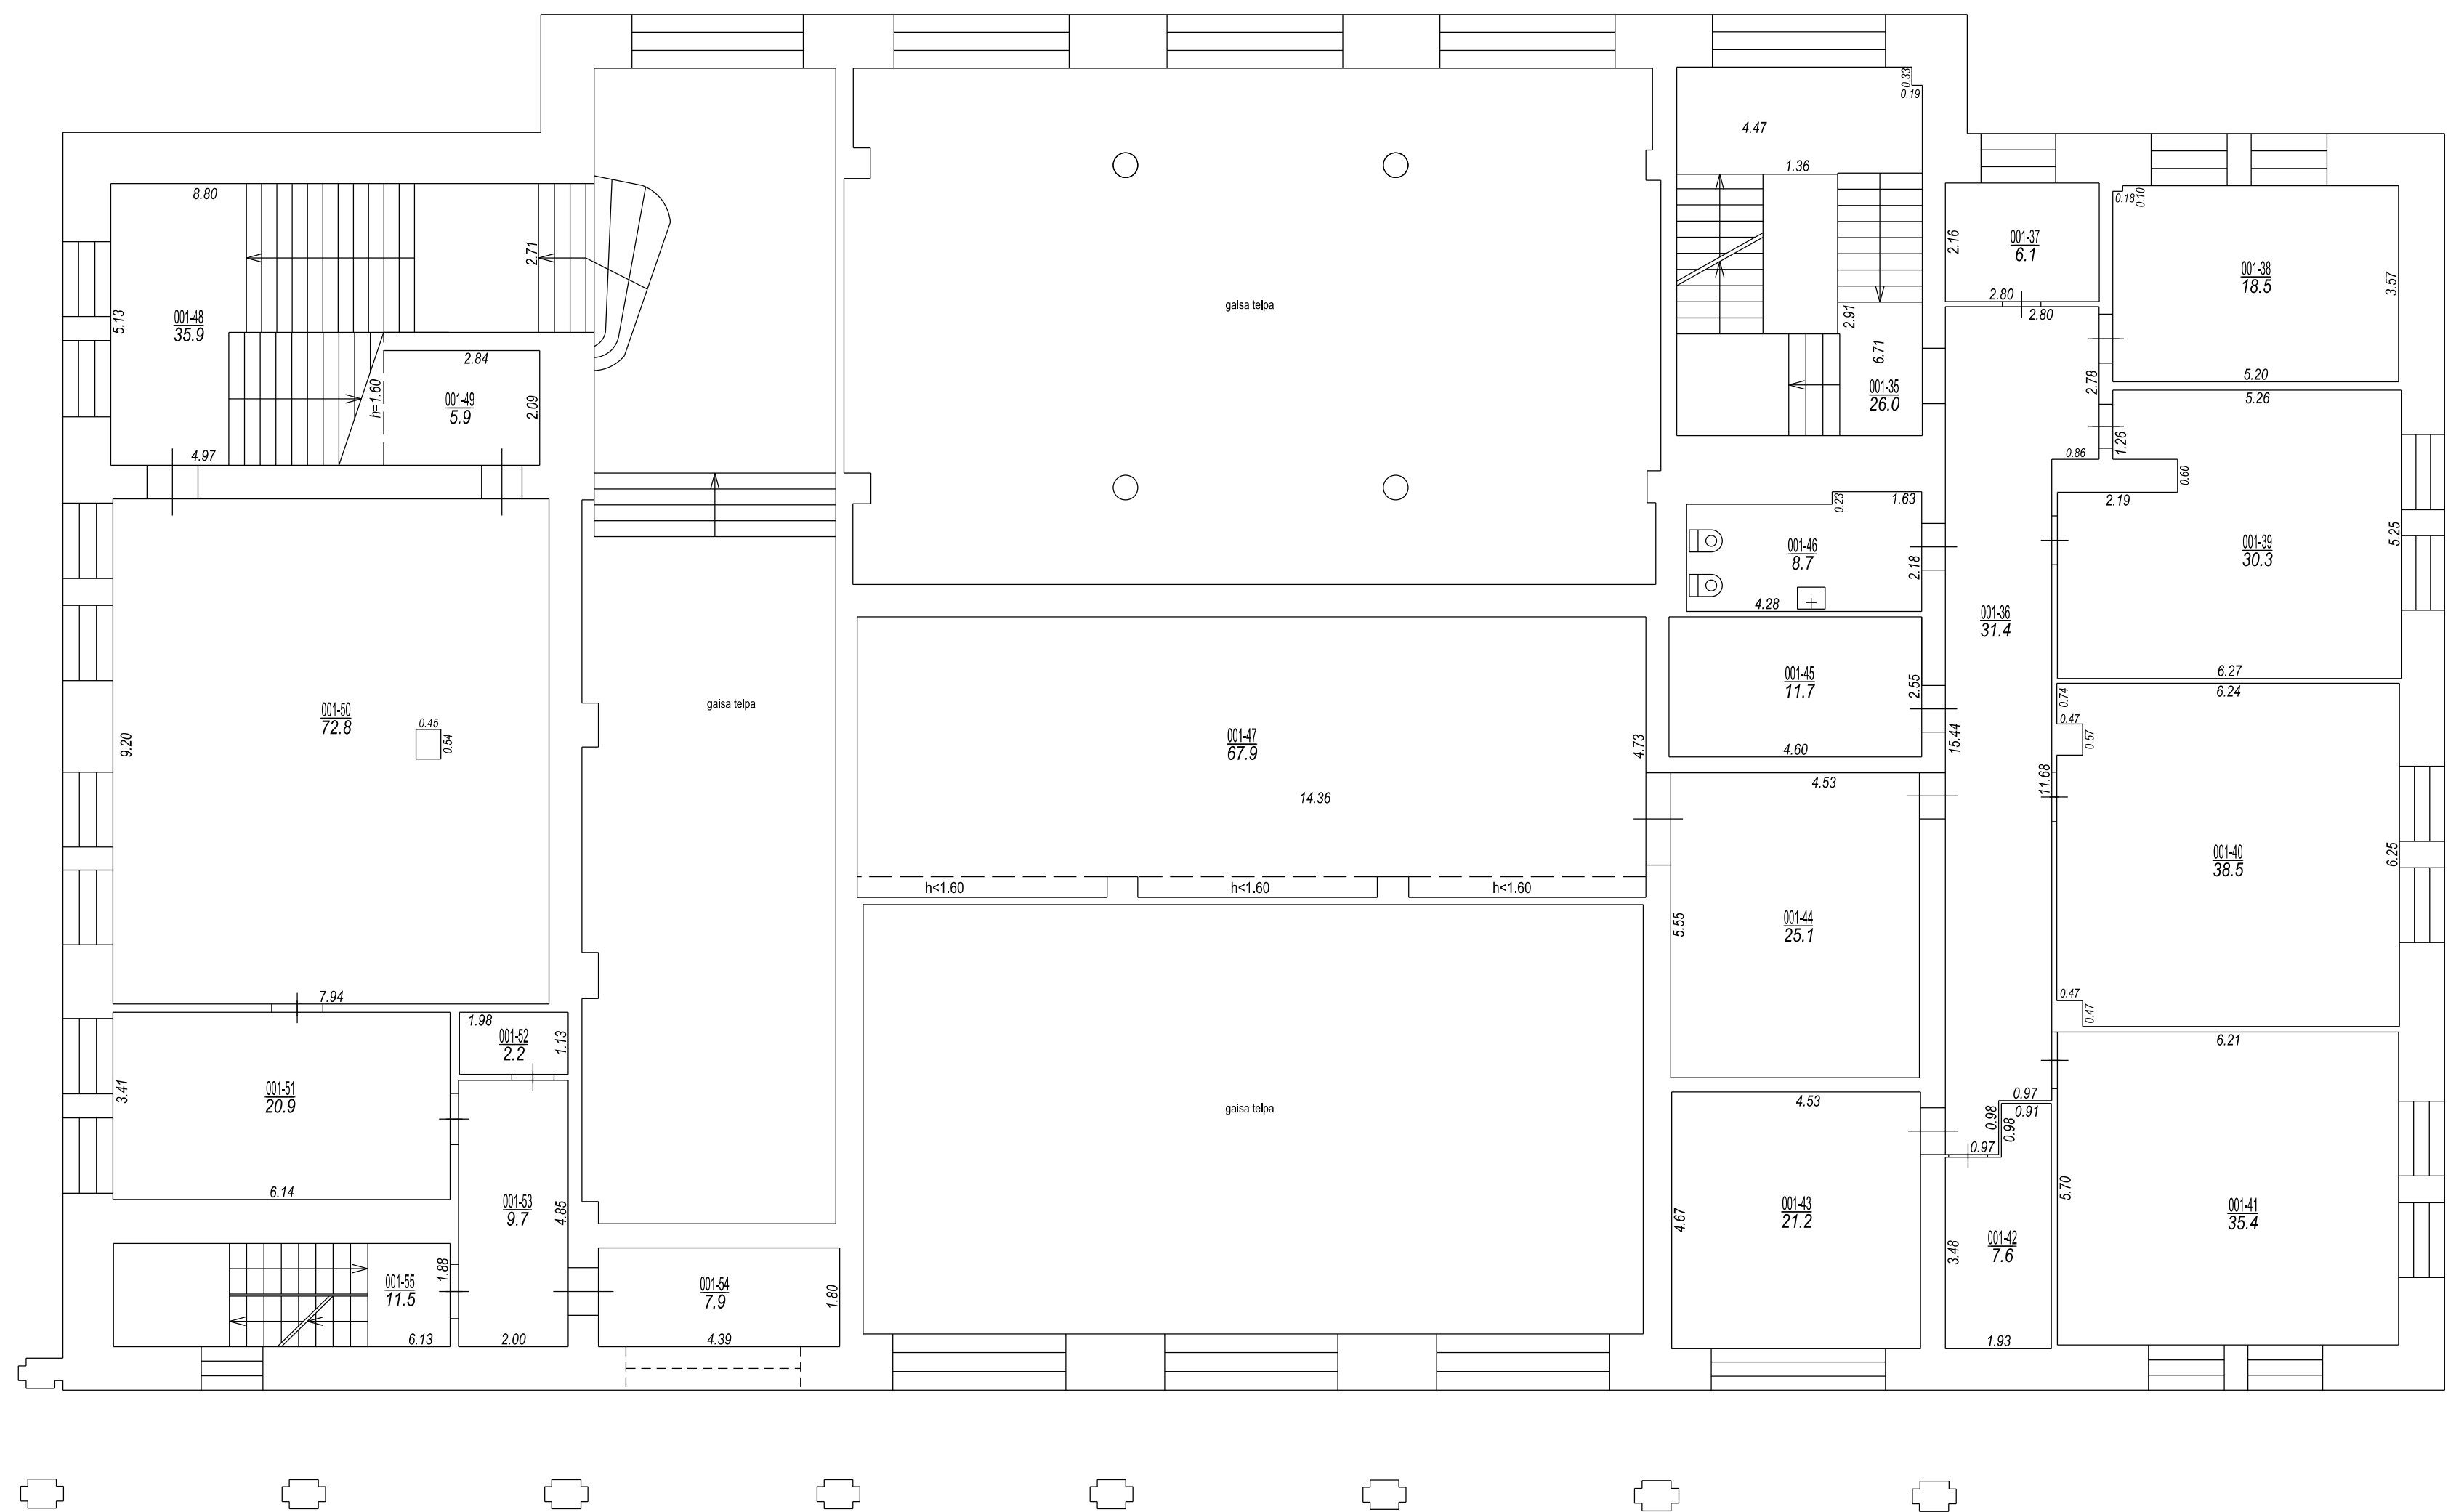


STĀVA PLĀNS			
KADASTRA APZĪMĒJUMS	STĀVS	MĒROGS	LPP.
80330010168127	2	1 : 100	8

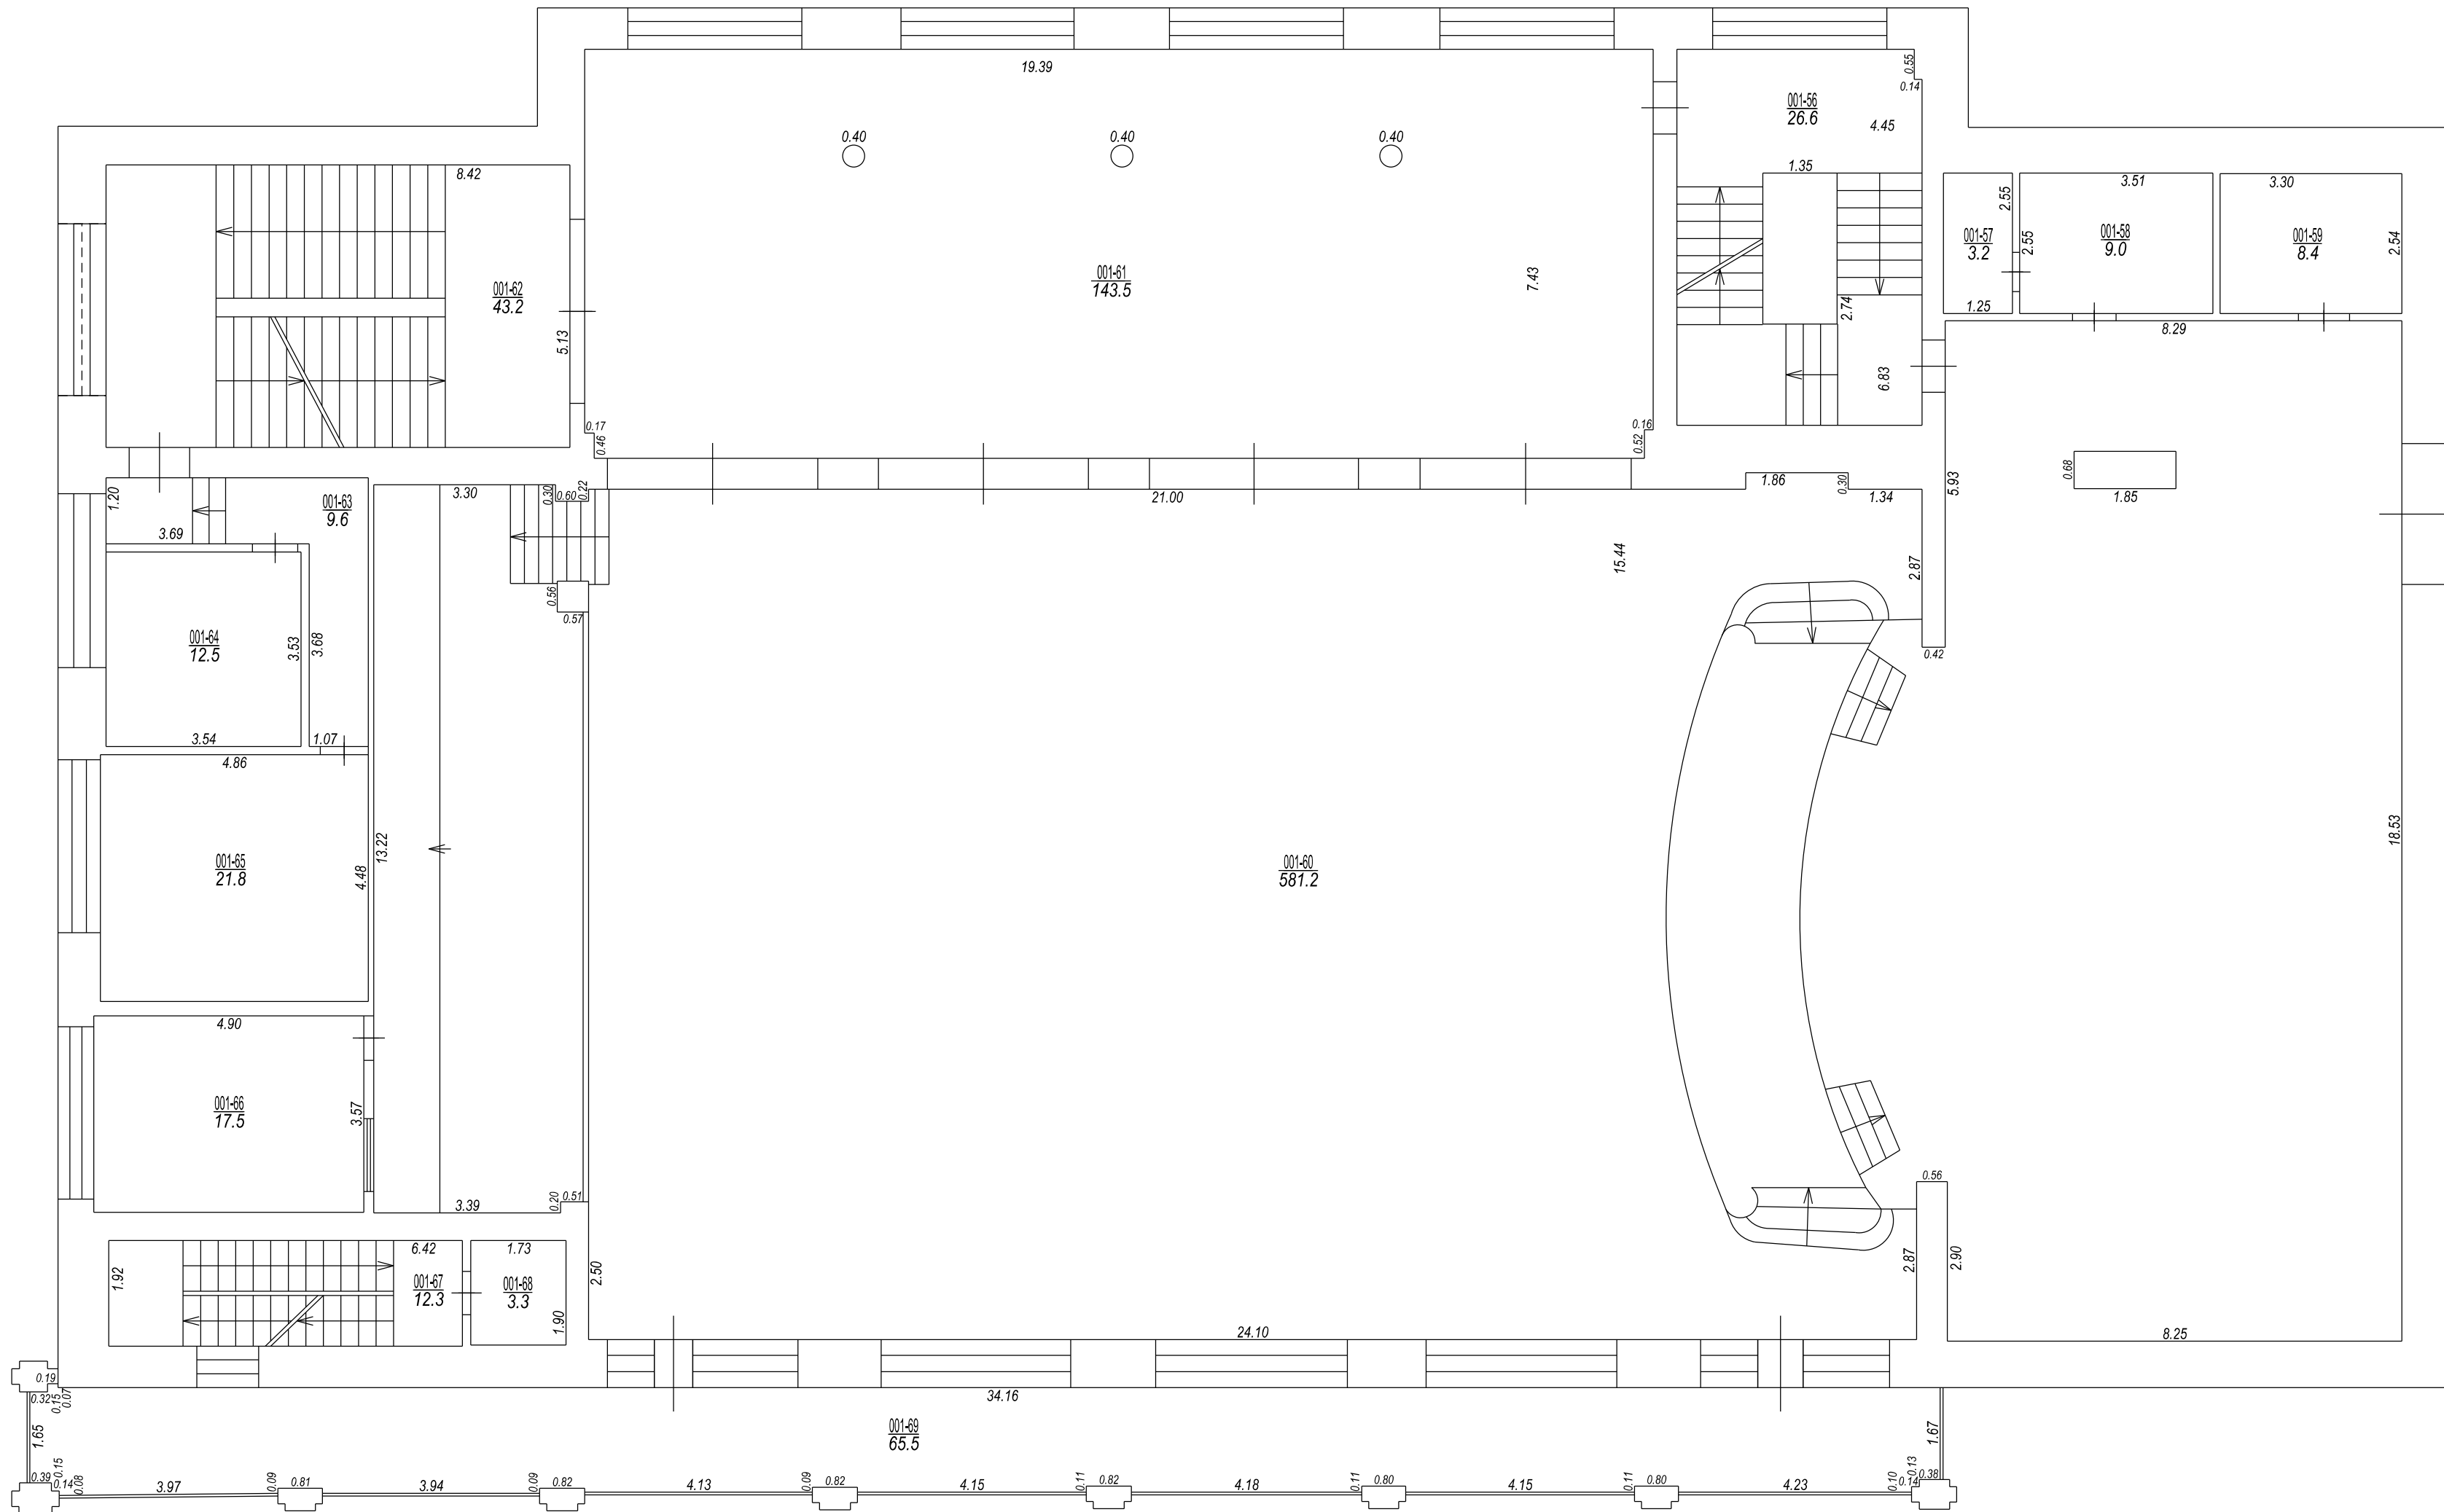

STĀVA PLĀNS			
KADASTRA APZĪMĒJUMS	STĀVS	MĒROGS	LPP.
80330010168127	3	1 : 100	9

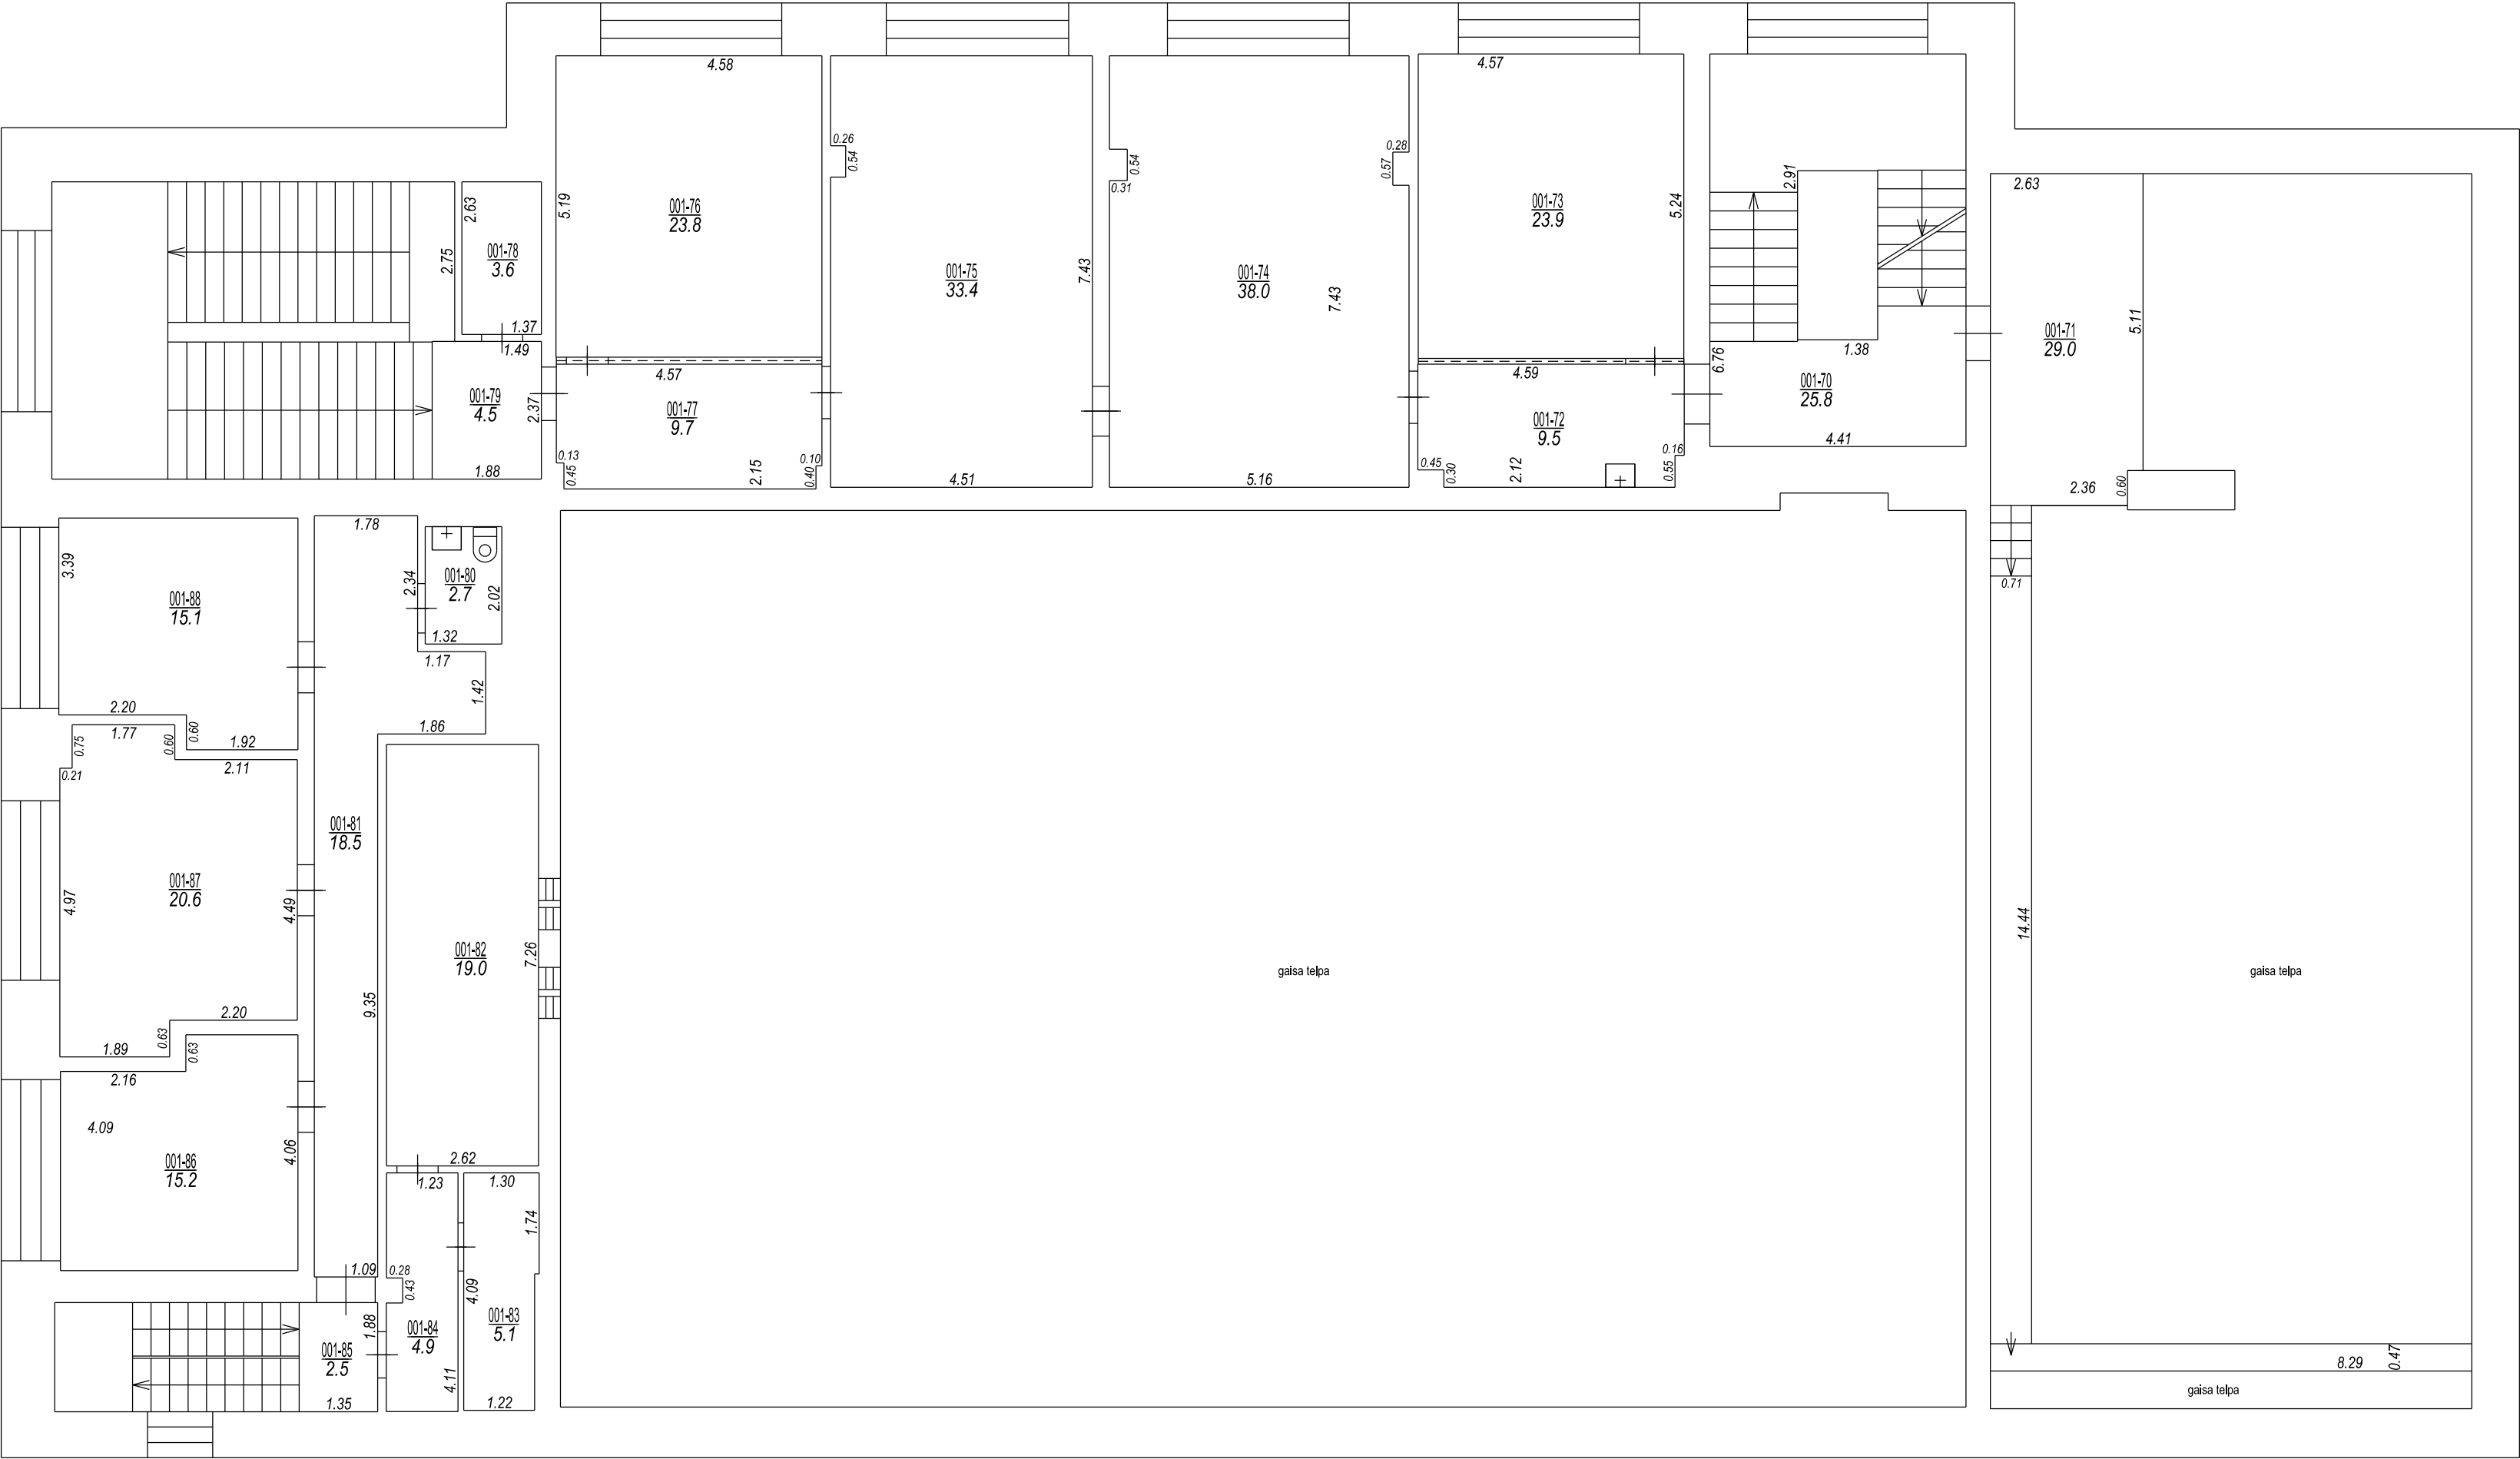

STĀVA PLĀNS			
KADASTRA APZĪMĒJUMS	STĀVS	MĒROGS	LPP.
80330010168127	4	1 : 100	10

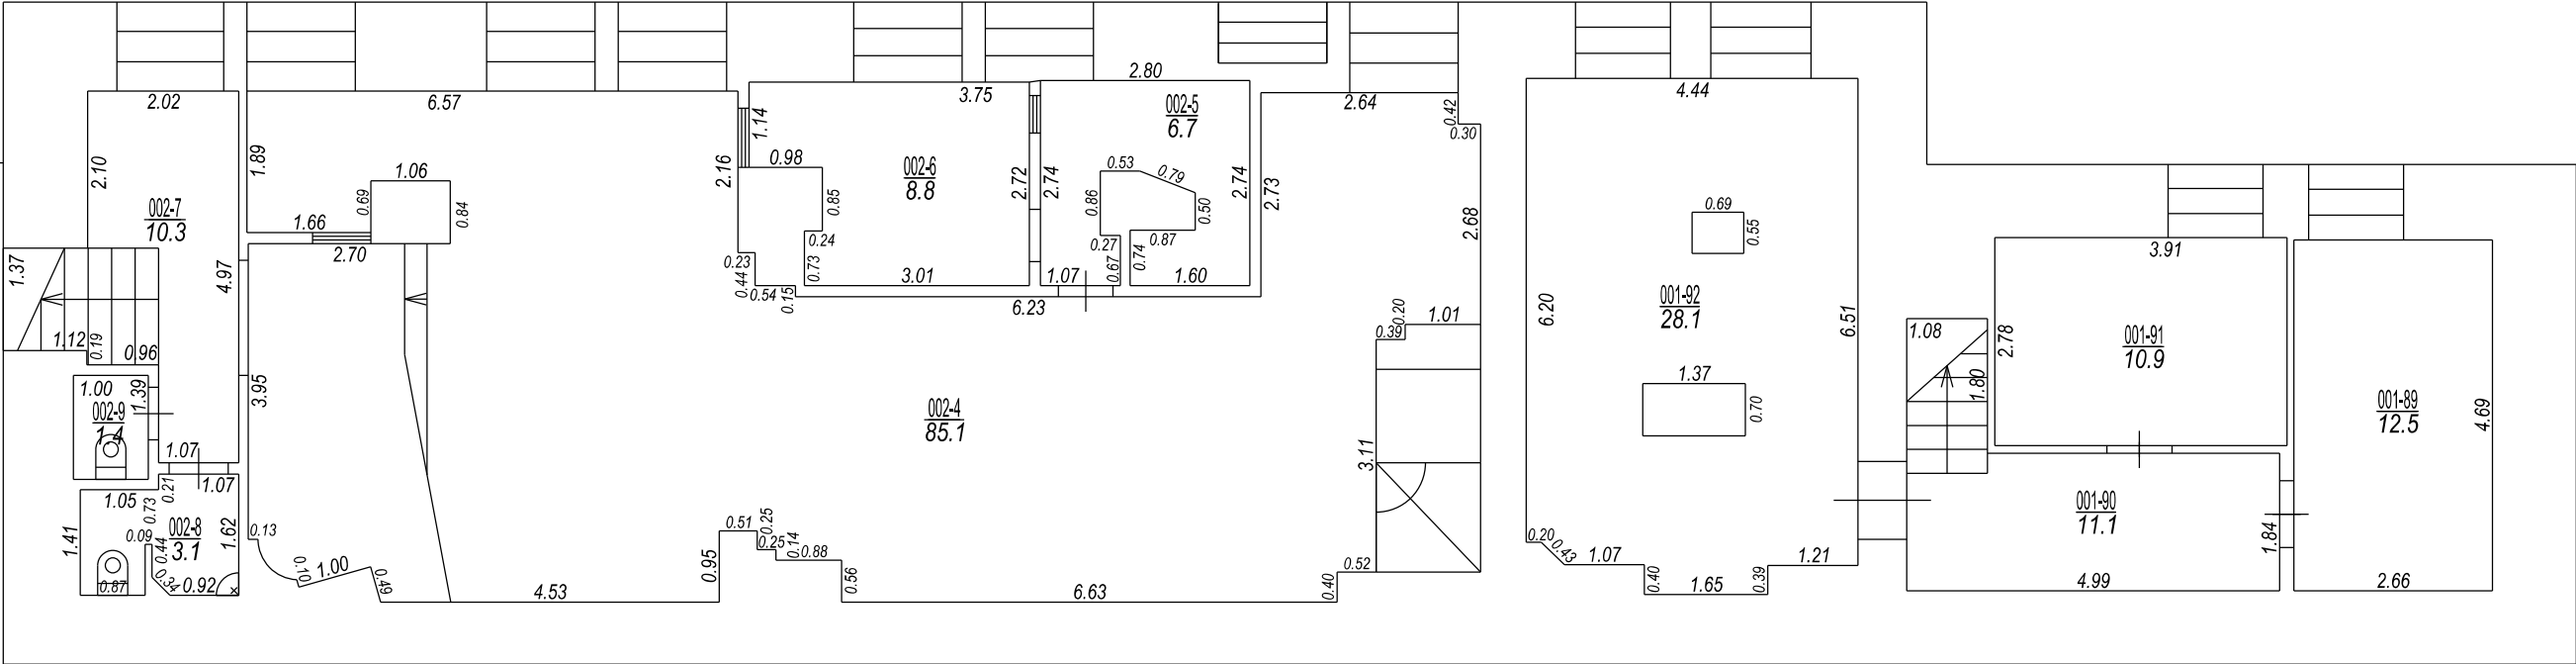

STĀVA PLĀNS			
KADASTRA APZĪMĒJUMS	STĀVS	MĒROGS	LPP.
80330010168127	-1	1 : 100	11

80330010168127_20191016_EF_1



80330010168127_20191016_EF_2



80330010168127_20191016_EF_3



80330010168127_20191016_EF_4

