


# Būvdarbu robežās veicamo darbu plāns

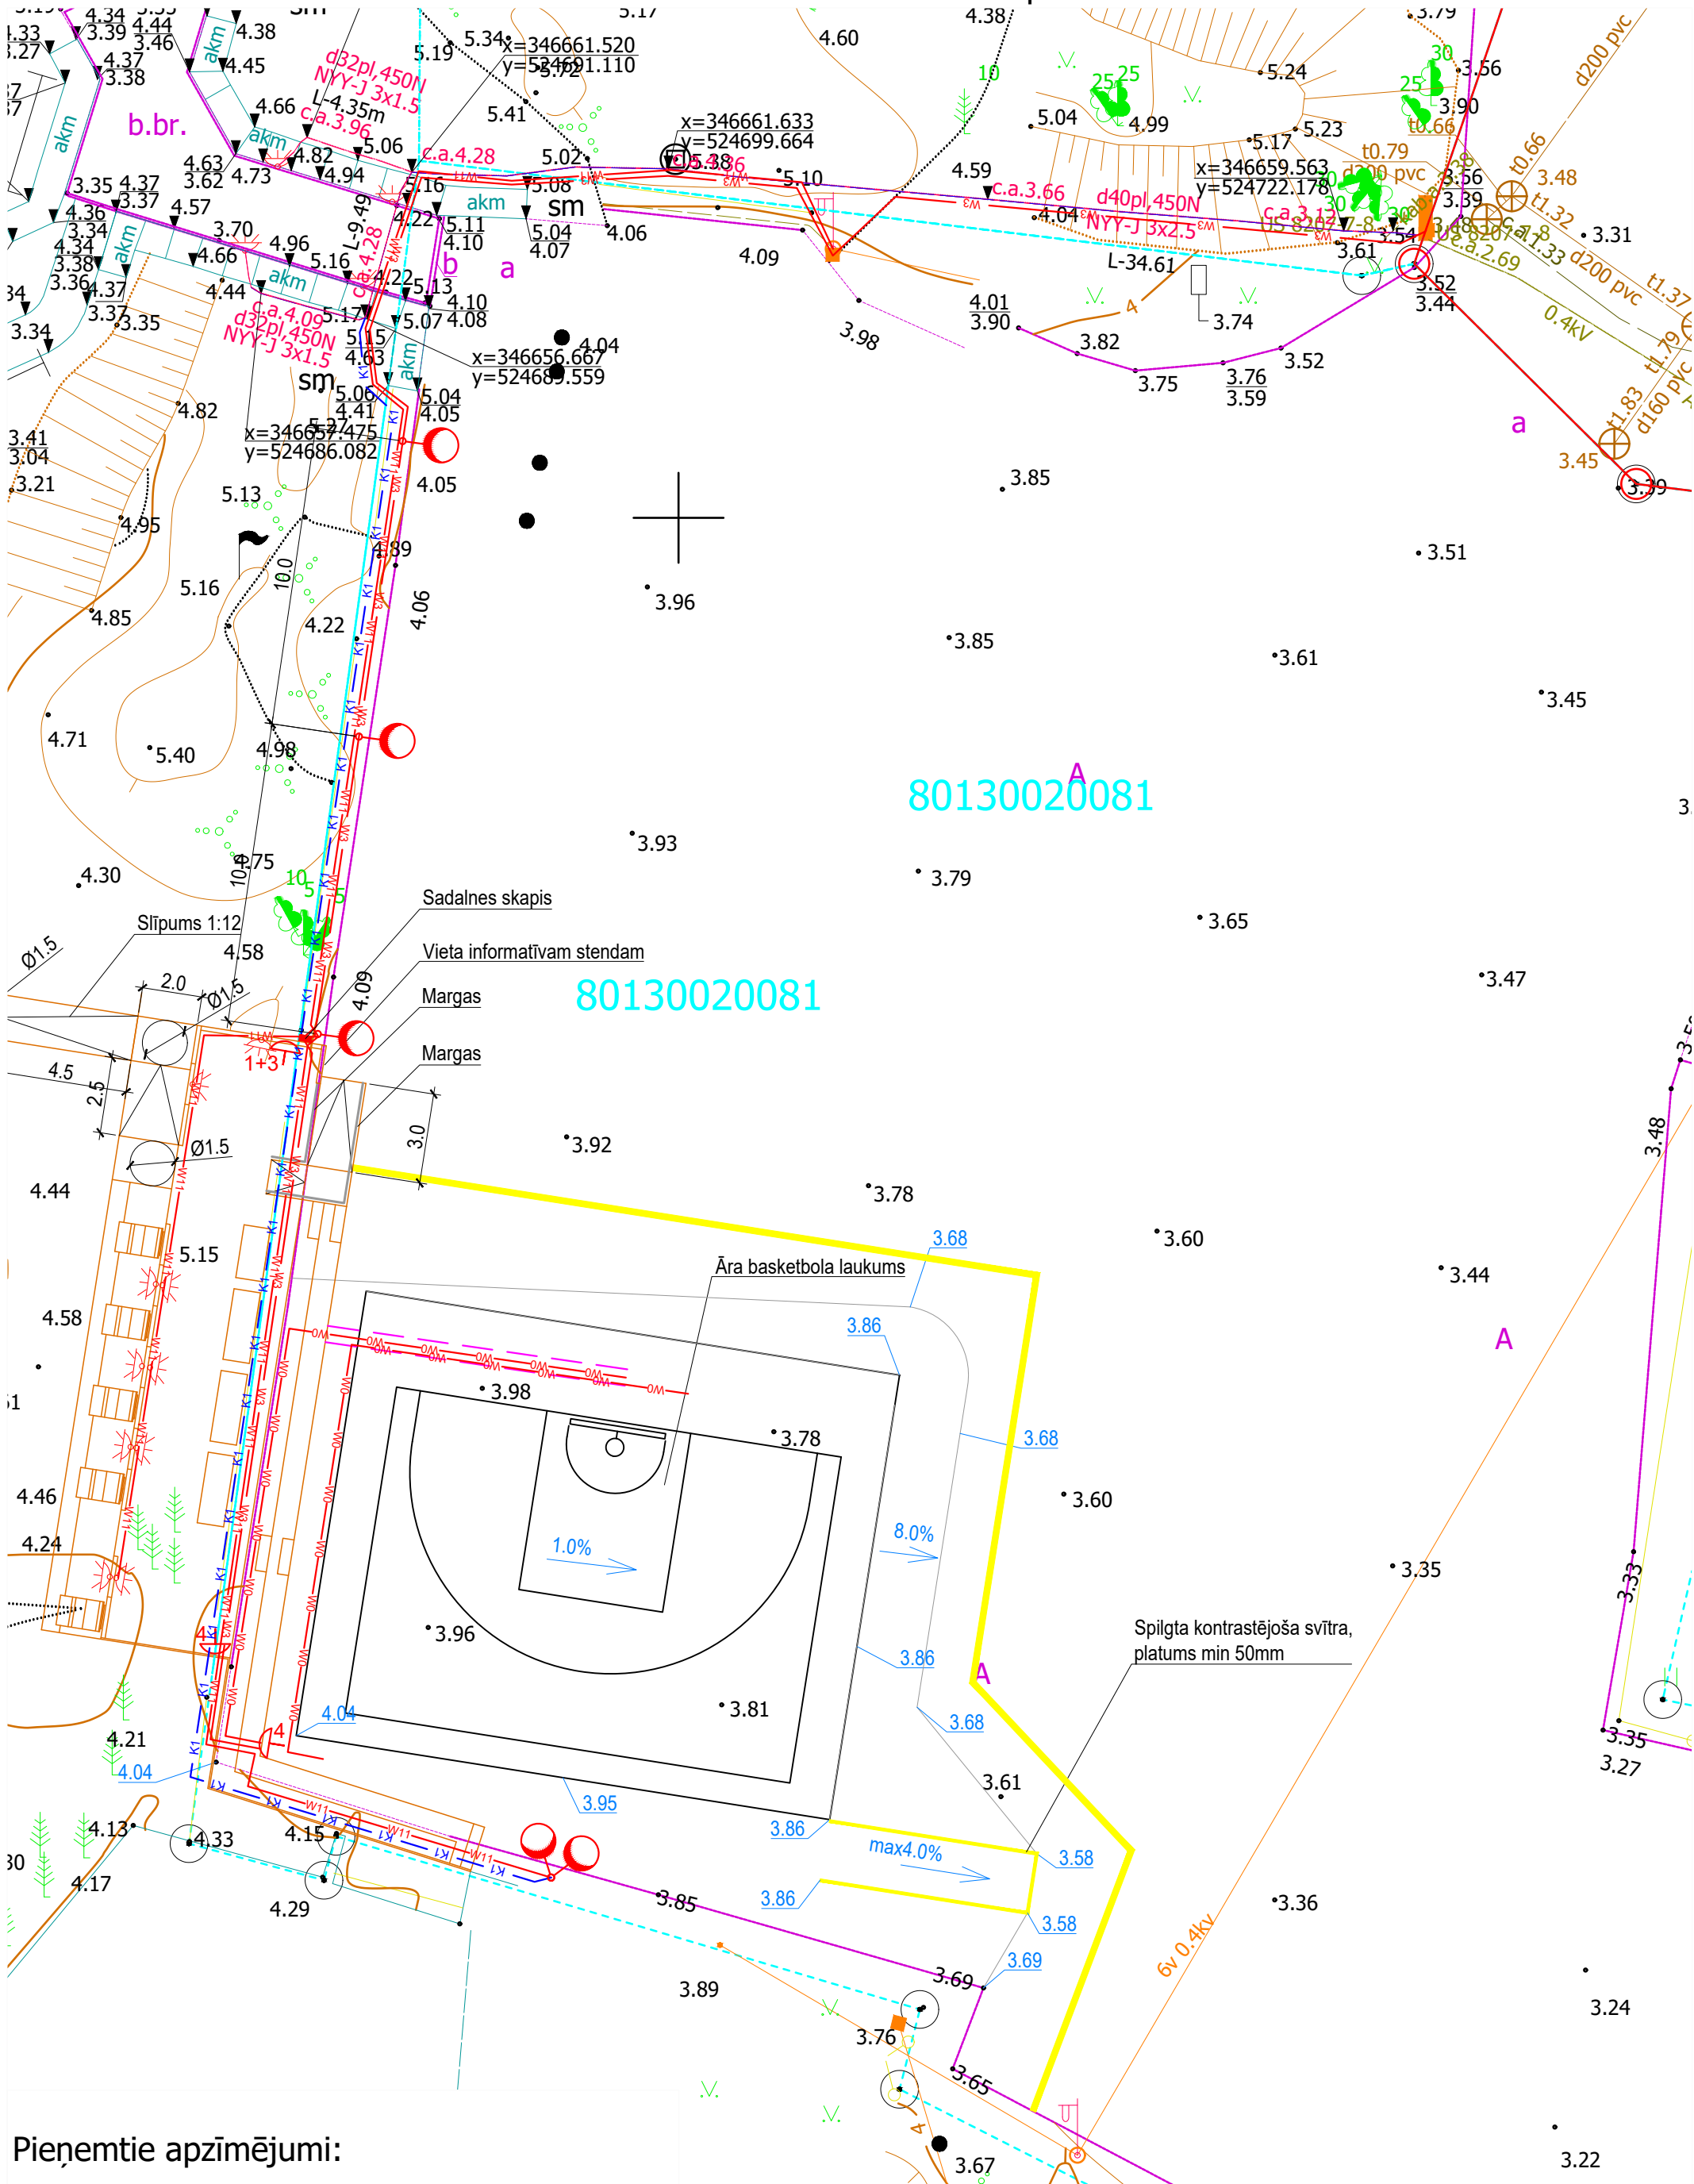

## Pieņemtie apzīmējumi:

- |  |   |  |   |
|--|---|--|---|
|  | El. gaismas stabs ROSA, SAL DL-10 ar ROSA, ISKRA LED gaismekli          |  | W0 - W0 - Gofrēta dubultsienas caurule stiprināta pie asfalta, ievilkts tablo strāvas kabelis (16 m)        |
|  | El. gaismas stabs ar T veida konsoli un prožektora tipa LED gaismekļiem |  | W0 - W0 - Gofrēta dubultsienas caurule iestrādāts(iefrēzēts) asfaltā, ievilkts tablo strāvas kabelis (10 m) |
|  | Iebūvēts LED gaismeklis, 6W   |  | W3 - Tribiņu elektroapgādes kabelis gofrētā dubultsienas caurulē (89 m)                                     |
|  | Iebūvēts rozešu bloks 1x5p16A, 3x16A 230V IP44                          |  | W11 - Apgaismojuma elektroapgādes kabelis (vienā caurulē ar tribiņu elektroapgādes kabeli - 89+22 m)        |
|  | Iebūvēts rozešu bloks 4x16A 230V IP44                                   |  | K1 - K1 - Cat5e interneta kabelis gofrētā dubultsienas caurulē (50 m)                                       |