


Skice LED dekoriem pie laternām Saulkrastu pilsētā

Stiprināms pie laternas

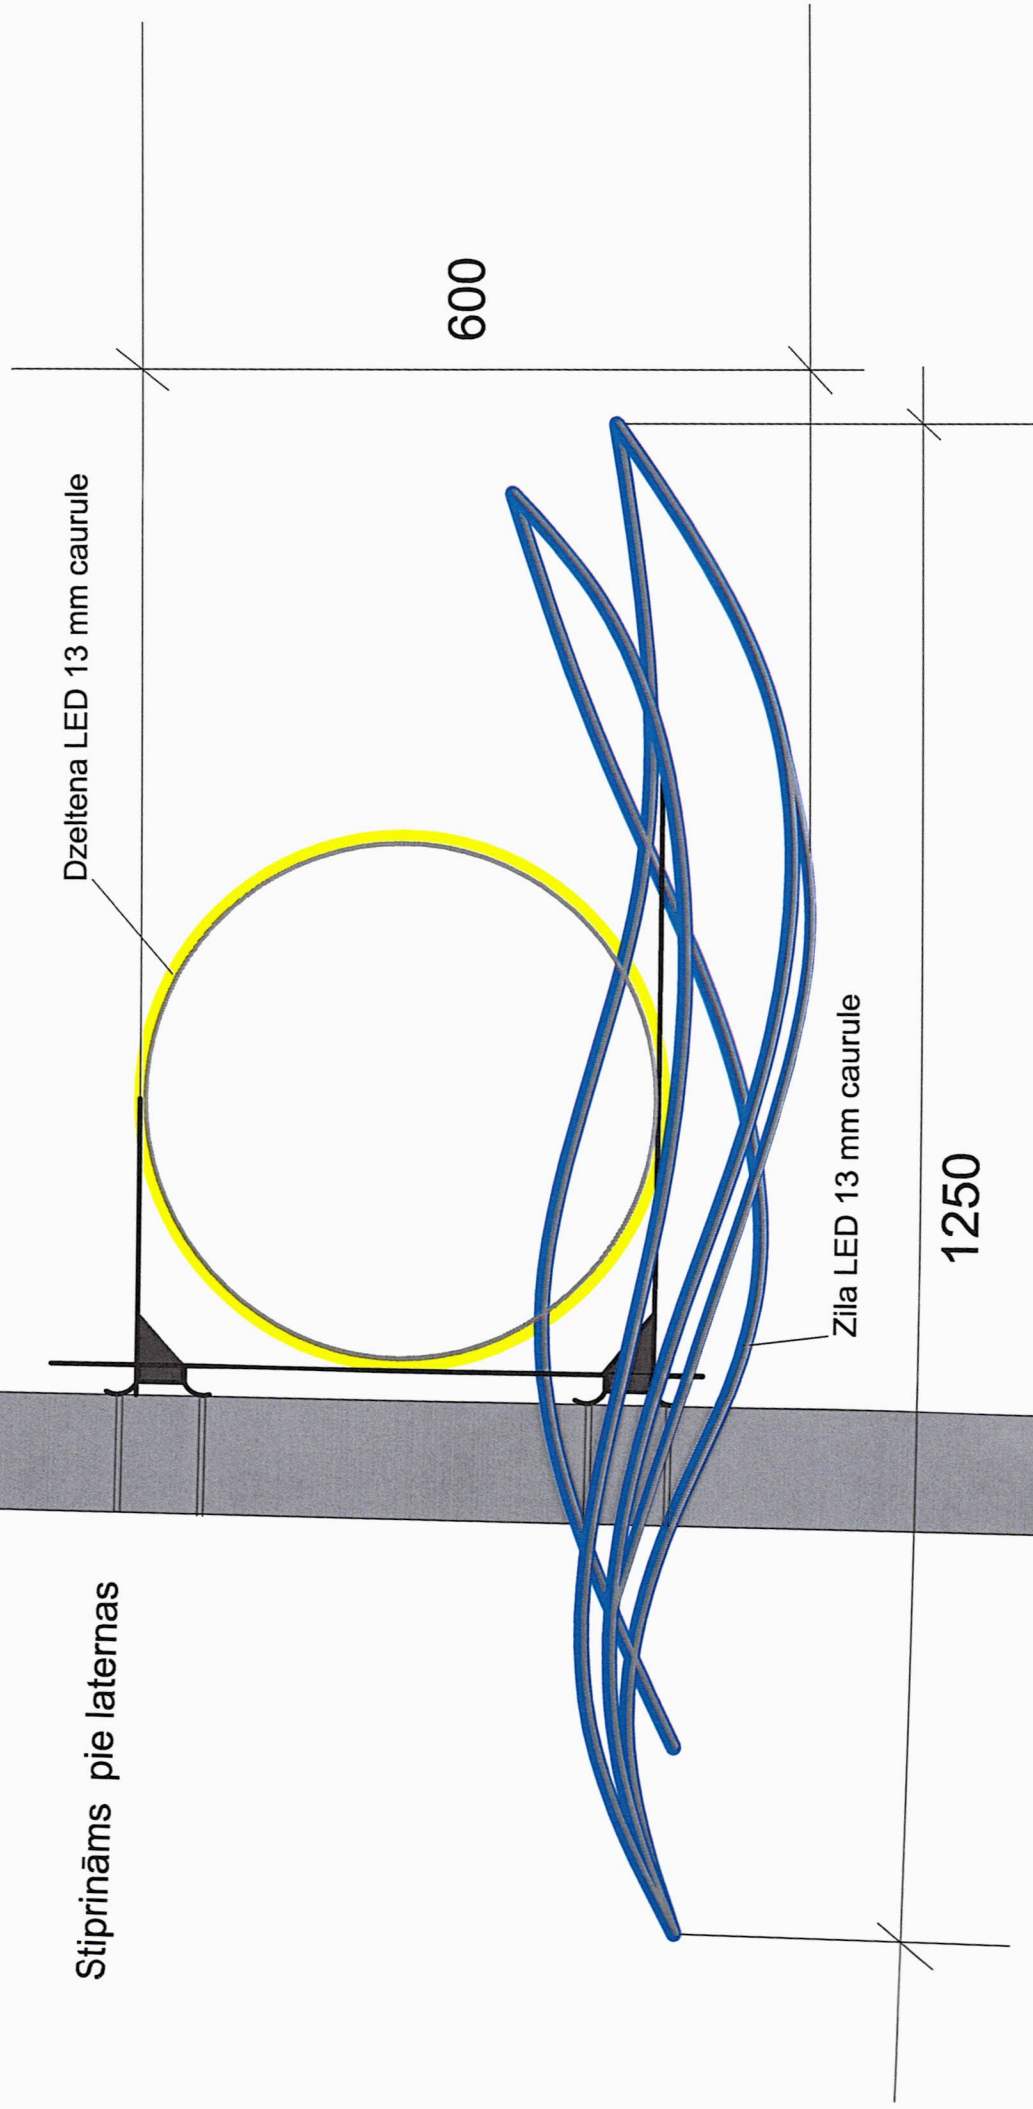

LED caurules stiprināmas alumīnija konstrukcijas augšējā vai apakšējā pusē, lai dekors būtu redzams no abām pusēm.
LED caurules jānodrošina ar drošiem cauruļlīniju savienotājiem un barošanas vadiem
LED skaitis gaismas kabelis: 34 LED / 1 m
LED gaismas caurules diametrs 13 mm
Materiāls rāmim : karsti cinkota kvadrātaurule 15 x 15
Materiāls dekora karkasam: galvanizēta tērauda drāts 5 mm

L. Vilcāne