Piezīme:

0,4 kV zemsprieguma elektrokabeļi var būt neapbilstošā dziļumā.
Visi elektrokabeļi pirms darbu veikšanas ir jāstrok veicot skatrakuma šurfēšanu ar rokām. Elektrokabelis, kas nav AS "Sadales Tīkli" īpašumā atrašanās vieta jāprecizē ar tā īpašnieku.

MDC

Dati ievadīti pašvaldības ADTI datu bāzē.
Uzmērījums reģistrēts ar Nr.
8033 TP 029880
2014. gada 20.februārī

SIA "Mīrniecības Datu Centrs" Sarkandaugavas iela 26 k-8, Rīga, LV-1005
Tīlr.: +371 67496833 Fakss: +371 67387483 e-pasts: infodati@mdc.lv | www.mdc.lv

PASKAIDROJUMI

1. LKS_92 TM koordinātu sistēma; m.k. 0.99964
2. Baltijas augstumu sistēma
3. Uzmērīšana veikta 2013. gada novembrī
4. Uzmērīšanas tīkls balstīts uz LatPos sistēmu:
   -RTK režīms
   -LatPos bāzes stacija "Ojārs"
   GPS 1000 x=352113.983 y=524852.484 c=7.982
   GPS 1001 x=352841.472 y=525299.201 c=7.376
5. Topogrāfiskie apzīmējumi attēloti atbilstoši MK 24.04.2012. noteikumu Nr.281 "Augstas detalizācijas topogrāfiskās informācijas un tās centrālās datubāzes noteikumi" 1. pielikumam
6. Robežas atbilst VZD kadastra kartei.
7. Zemes vienību robežas ir attēlotas atbilstoši zemes kadastrālās uzmērīšanas un vietējā ģeodēziskā tīkla precizitātei un var nesakrist ar situāciju plānā.
8. Objekta platība 10.9ca
9. Ielu sarkanās līnijas attēlotas atbilstoši pašvaldības teritorijas plānojumam

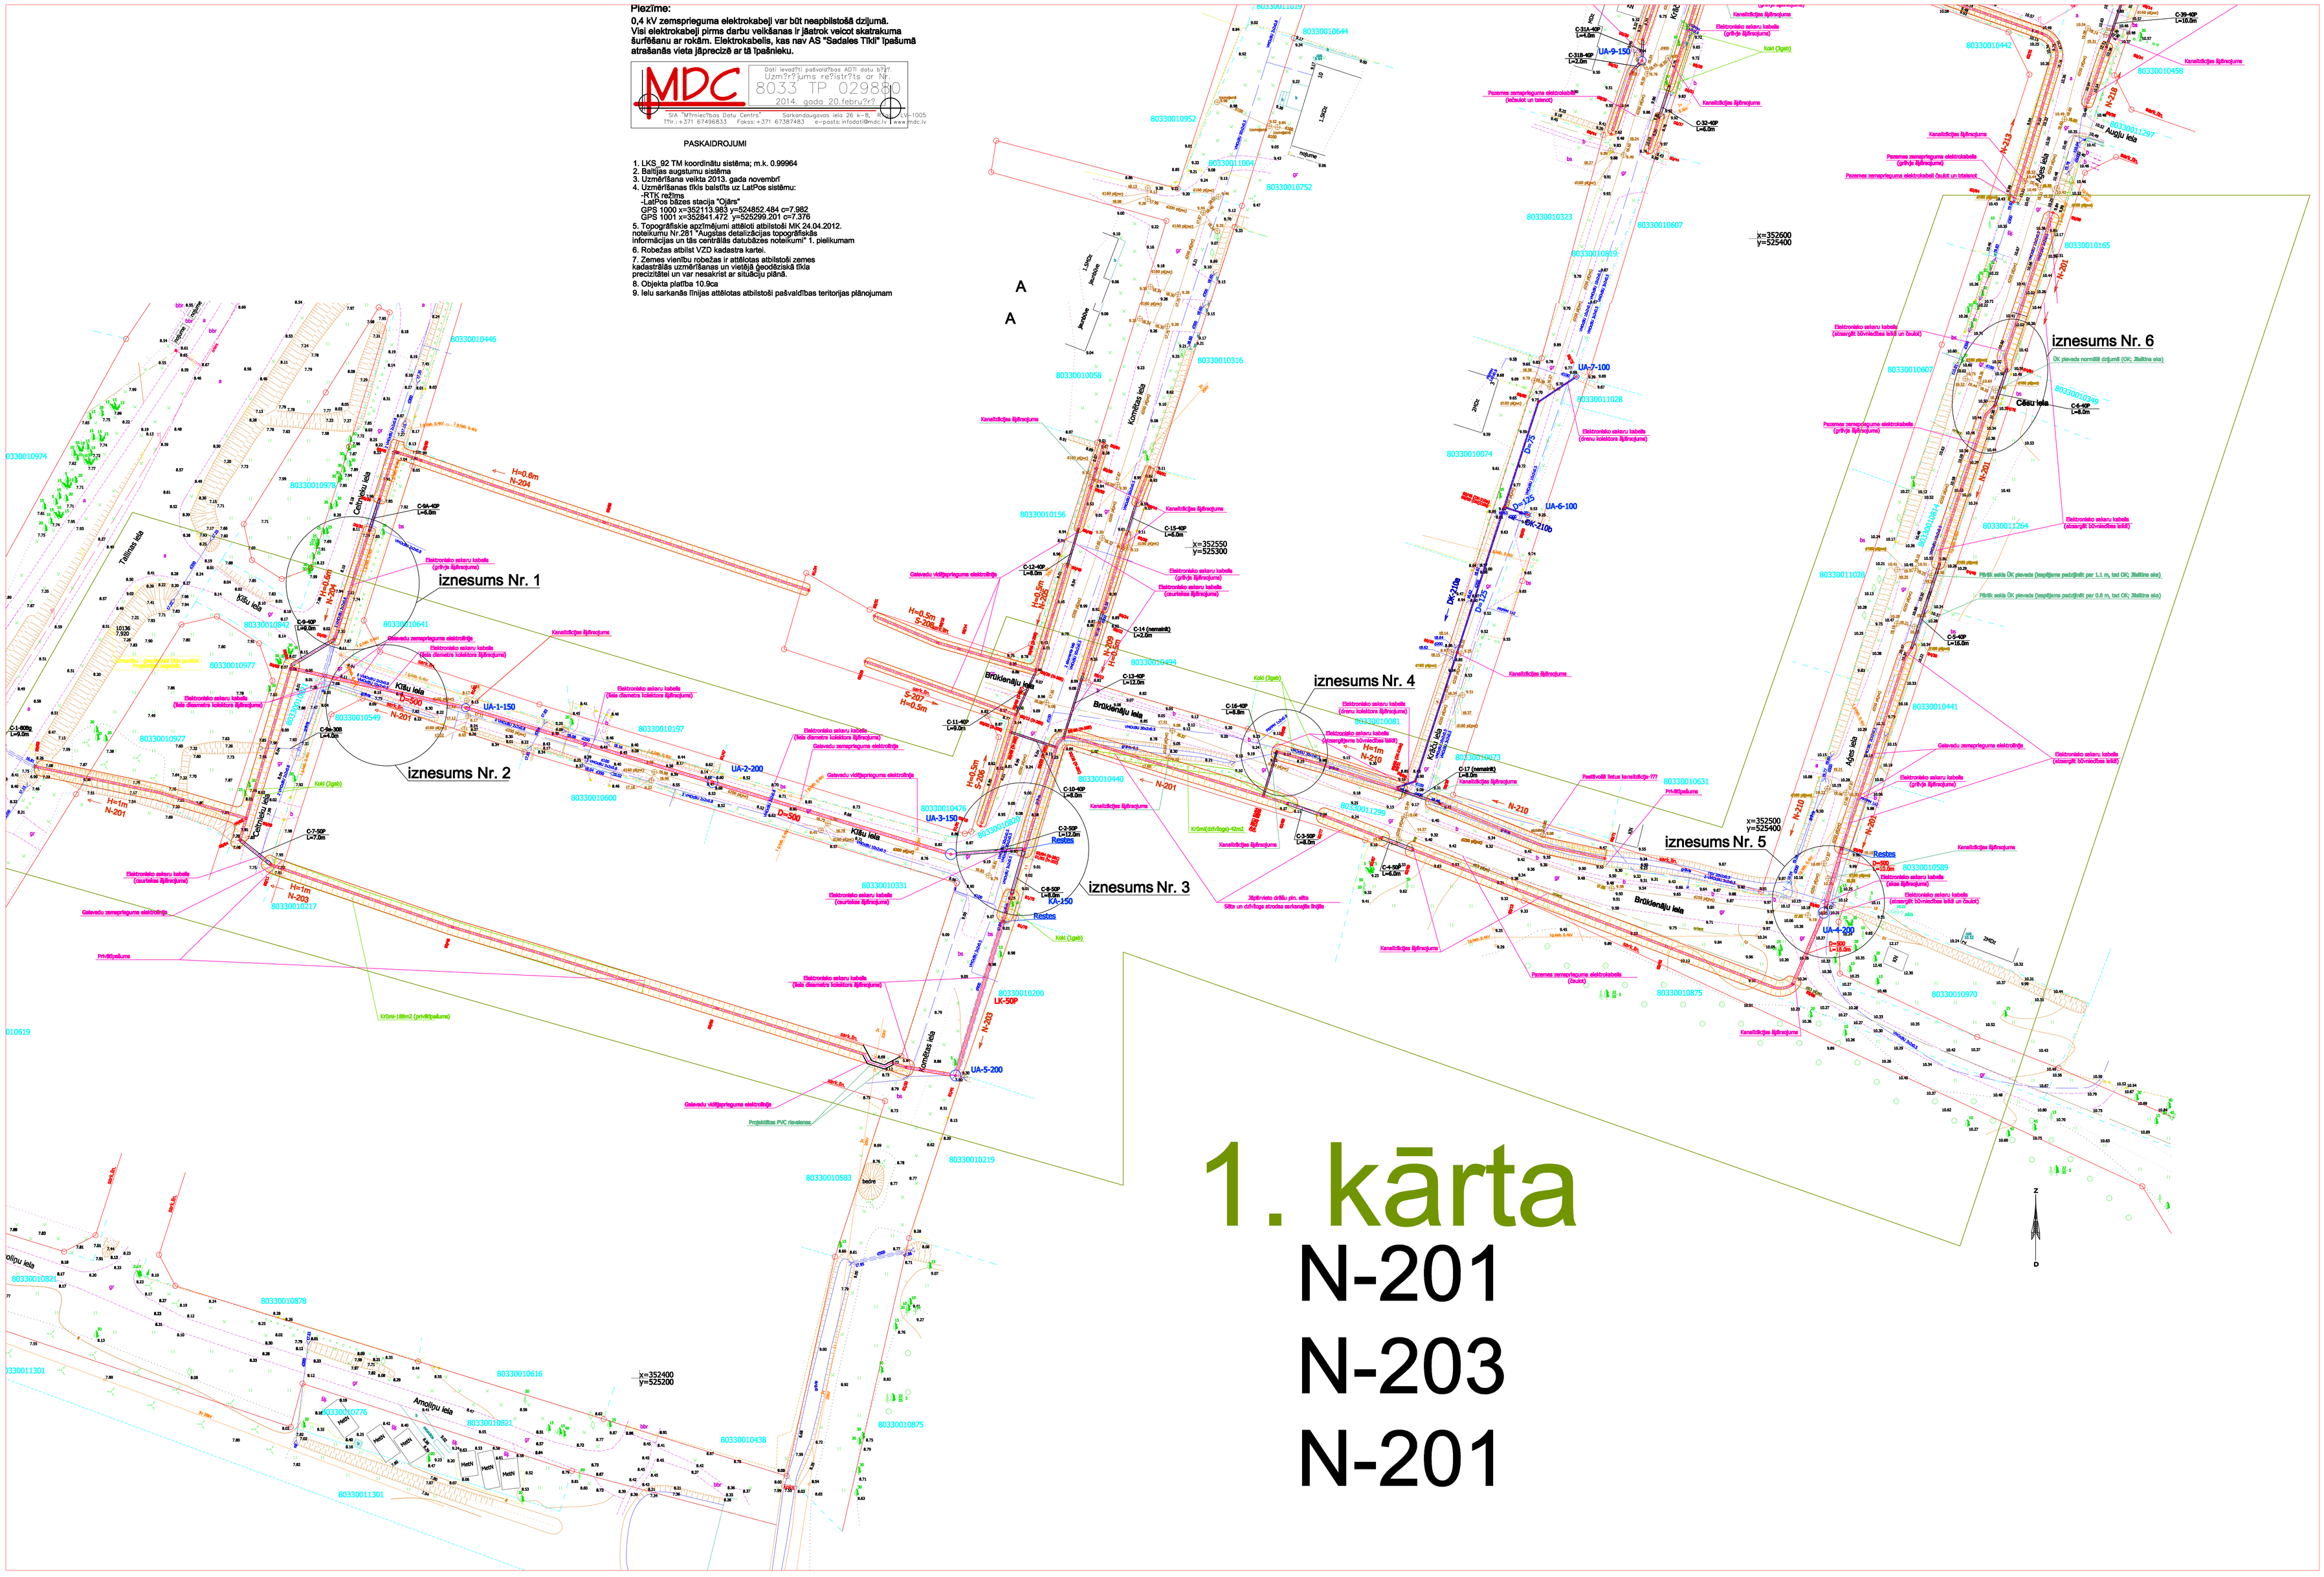

1. kārta

N-201

N-203

N-201