


APZĪMĒJUMI	APRAKSTS	DAUDZUMS
	Būvžogs	125m
	Smiļšu kastes 3m x 3m	2 gab.
	Cērtamie koki	4 gab.
	Asfalta atjaunošana ar apmali	1m x 5m
	Betona bruģa segums	268 kv.m
	Amortizējošs gumijas segums	220 kv.m
	Bērnu rotaļu komplekss	2 gab.
	Nojaukamās ēkas un būves	1 gab.
	Noņemtas zemes virskārtas albērtne	67 kv.m
	Pļavesto beramkrāvu krātuve	46 kv.m

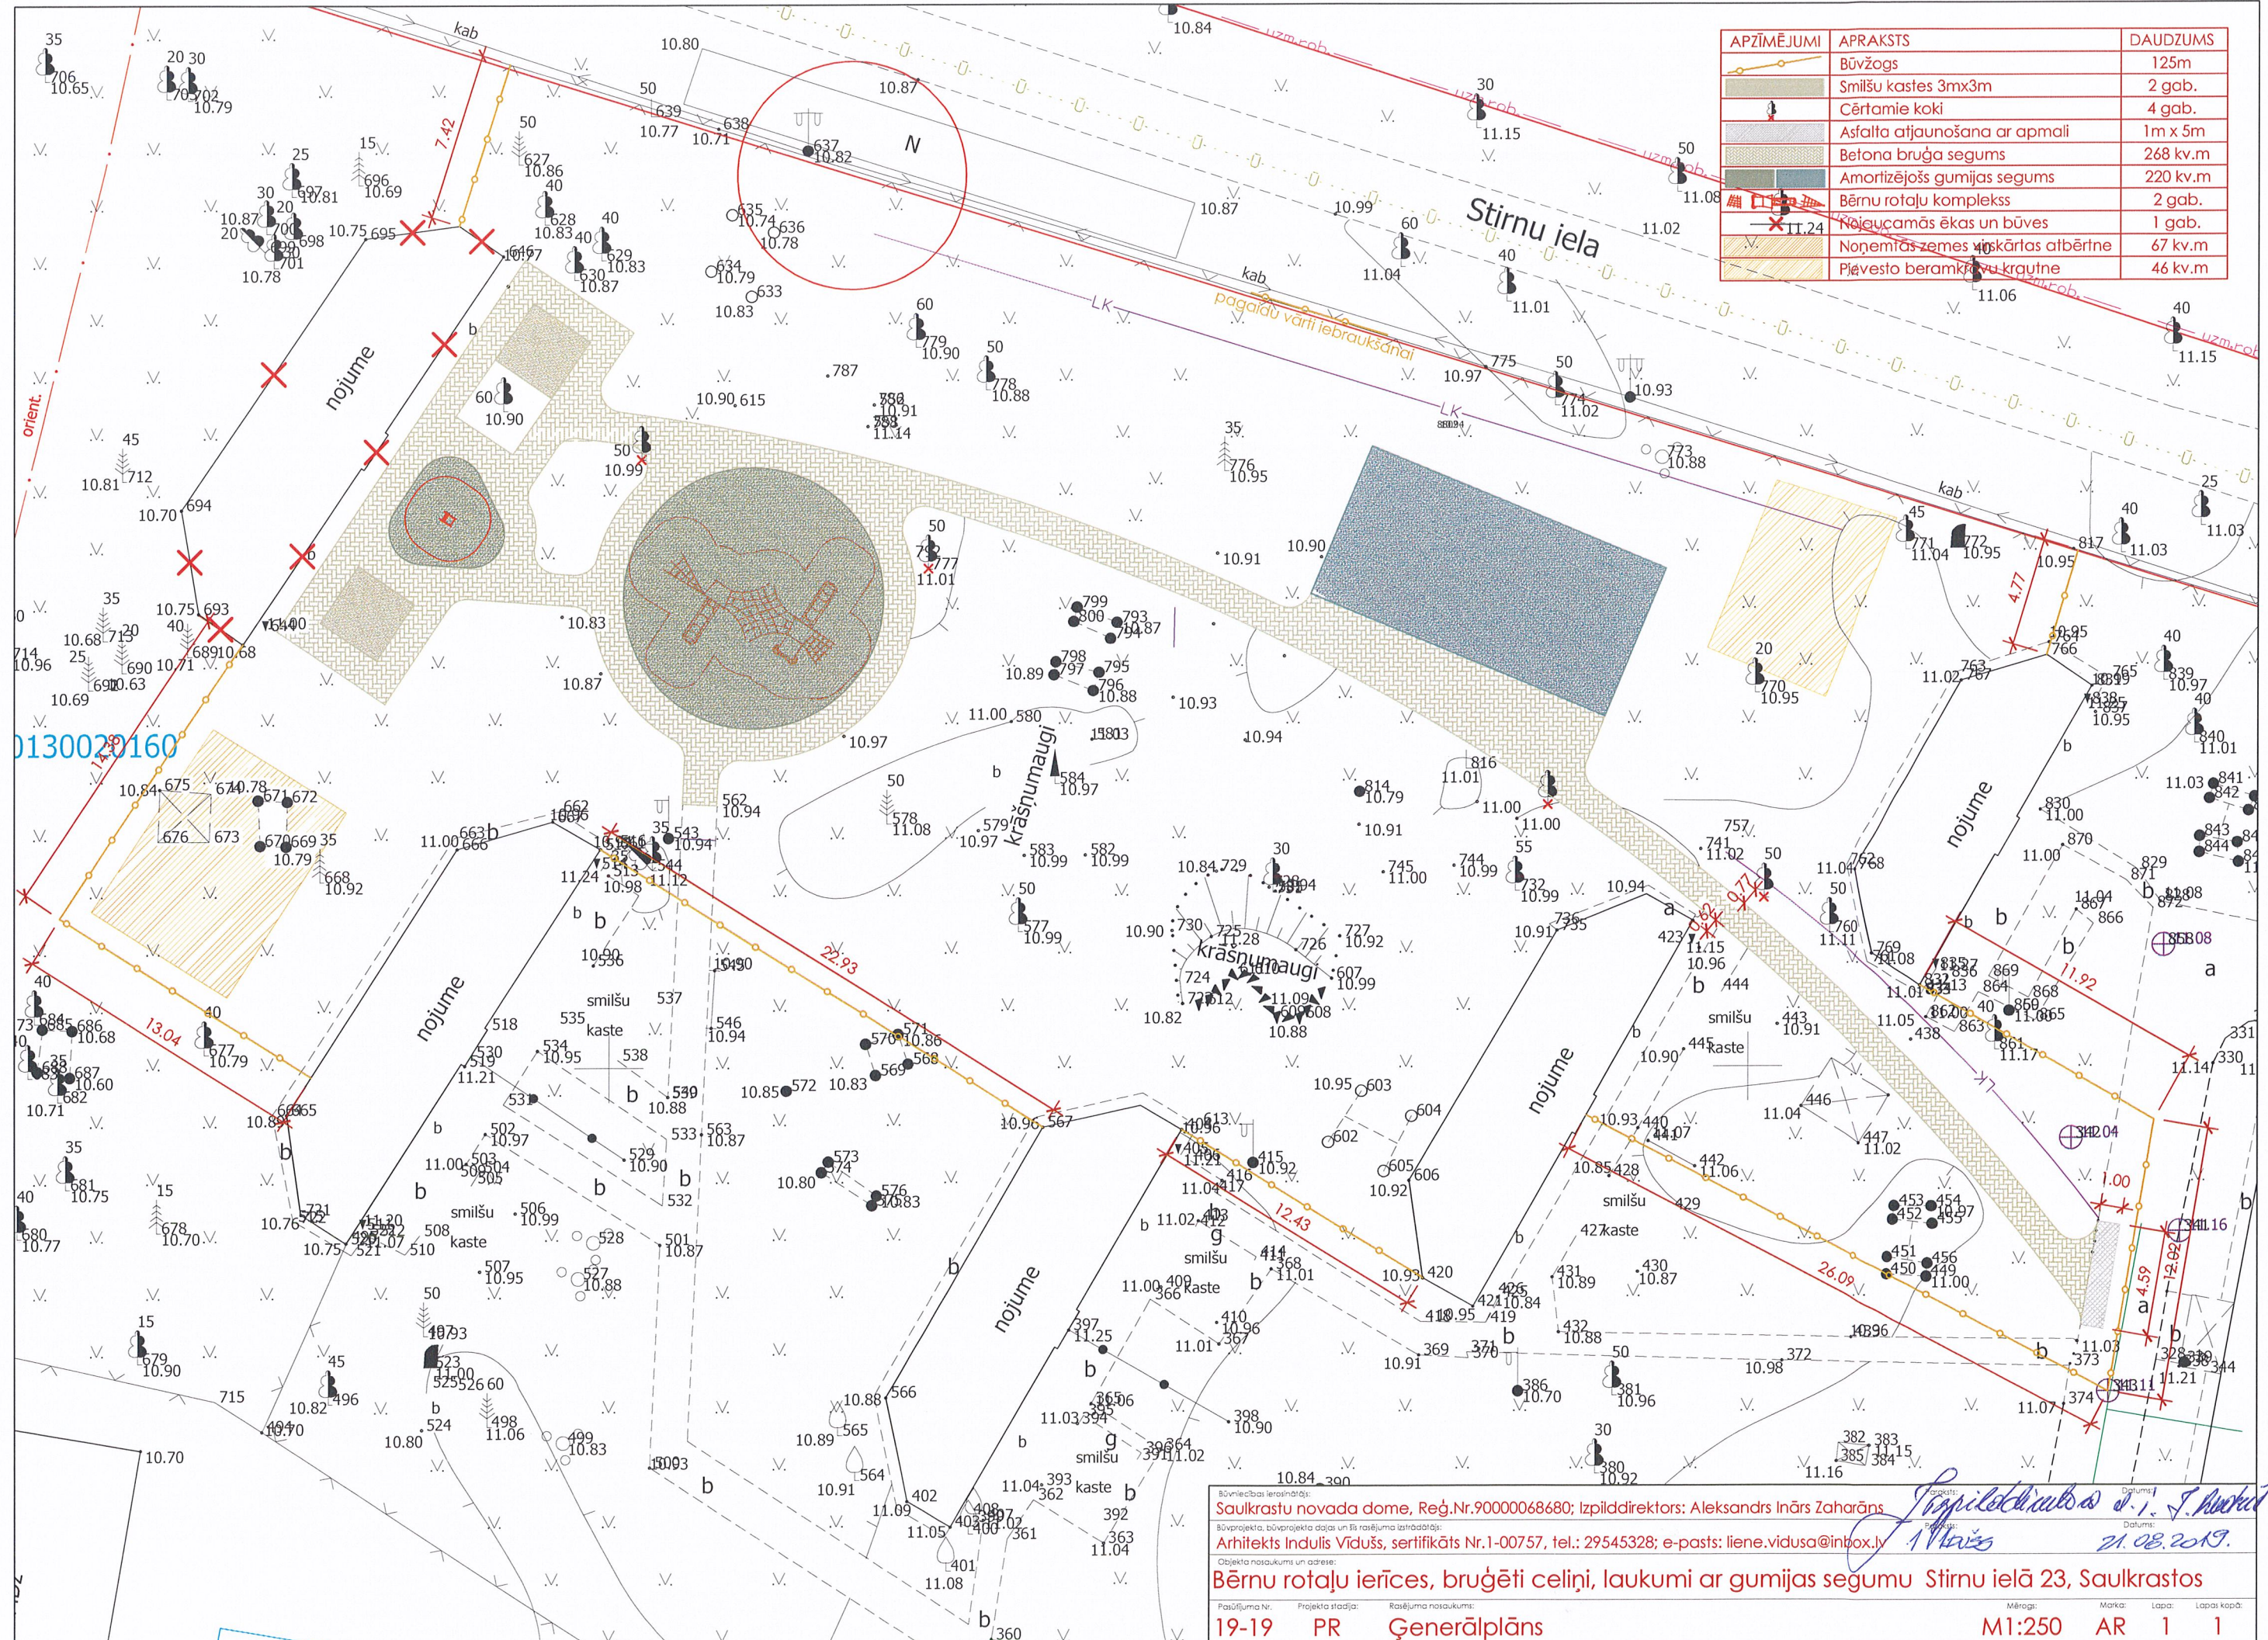

0130020160

Būvniecības ierobežojums:
 Saulkrastu novada dome, Reģ.Nr.90000068680; Izpildedirectors: Aleksandrs Inārs Zaharāns
 Būvprojekta, būvprojekta daļas un tās rašanās izstrādātājs:
 Arhitekts Indulis Vidušs, sertifikāts Nr.1-00757, tel.: 29545328; e-pasts: liene.vidusa@inbox.lv
 Objekta nosaukums un adrese:
 Bērnu rotaļu ierīces, bruģēti celiņi, laukumi ar gumijas segumu Stirnu ielā 23, Saulkrastos

Indulis Vidušs *21.08.2019.*

Pasūļuma Nr. Projekta stadija: Rasējuma nosaukums:
 19-19 PR Ģenerālplāns

Mērogs: Marka: Lapa: Lapa kopā:
 M1:250 AR 1 1